


Ob inski prostorski na rt (OPN TP) > Namenska raba (kartografski del)

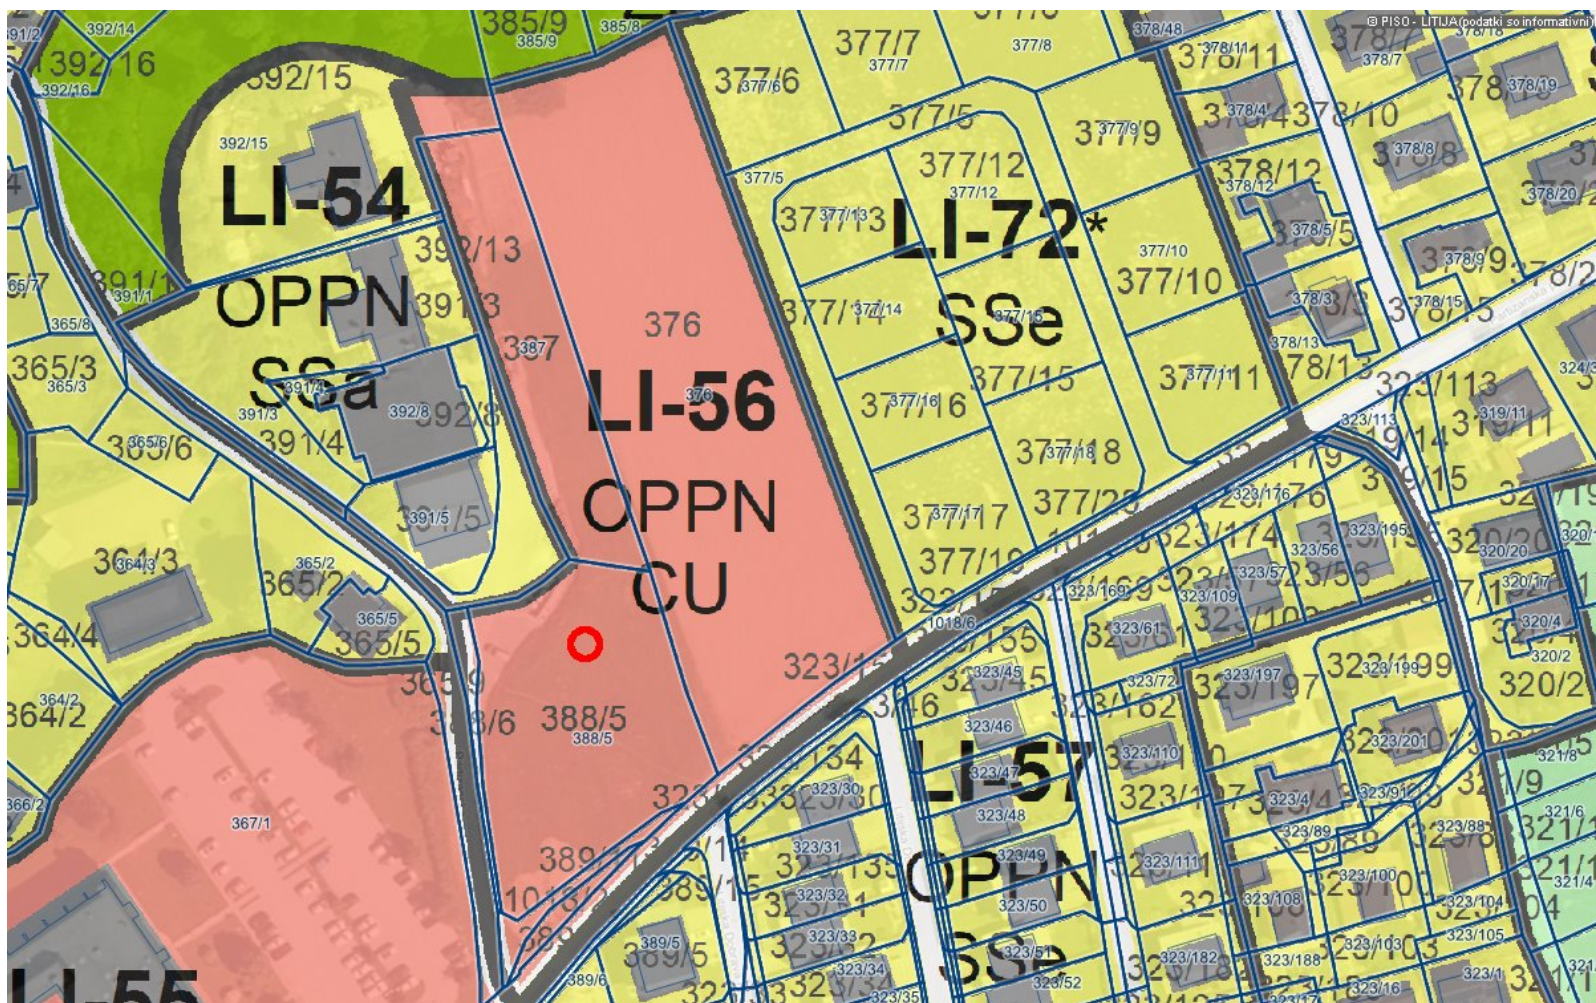

LEGENDA:

OPN - Namenska raba (kartografski del)

Parcele



St.

0 50 m

merilo 1: 1500

0 10 cm

referen na linija

OZNA ENA LOKACIJA: E = 487477.5, N = 101650.6 (D96/TM)

<https://www.geoprostor.net/piso/>; as izpisa: etrtek, 10. oktober 2024 09:32:31; uporabnik: tina.asteprom@gmail.com

Numeri no merilo je veljavno, e znaša dolžina referen ne linije 10 cm. Grafi no merilo je veljavno v vsakem primeru.

© PISO - OB INA LITIJA (za uradne informacije se obrnite na pristojne ustanove)

## LOKACIJA

E = 487477.5 m N = 101650.6 m (D96/TM), z = ~ 271.8 m

---

najbližja hišna številka (43 m): Partizanska pot 6, 1270 Litija

katastrska obina: 1838-LITIJA, parcela: 388/5

OPN - Namenska raba (kartografski del)

sloj ne podpira poizvedbe