

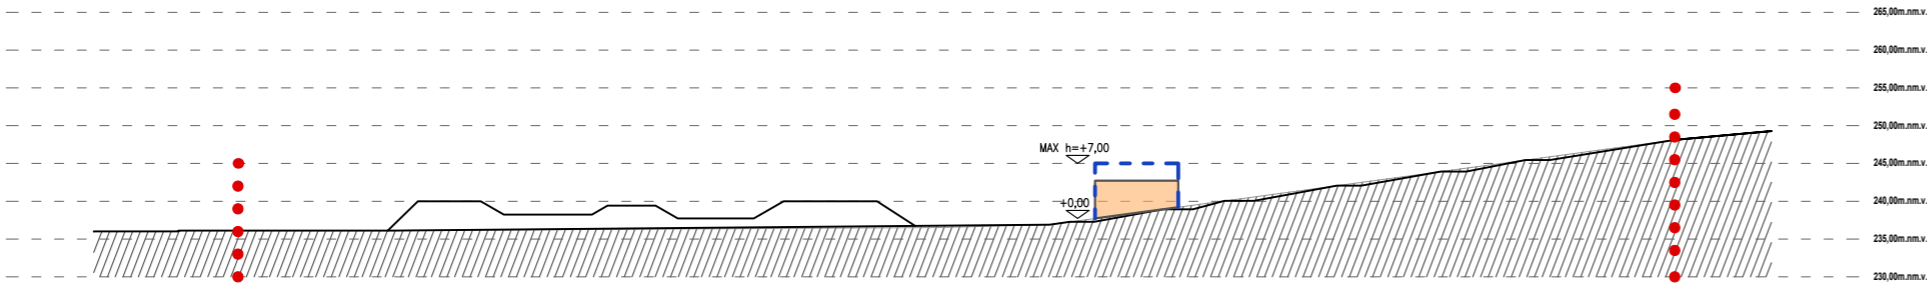


PREREZ A-A

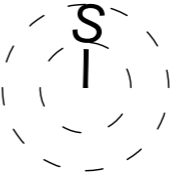

PREREZ B-B

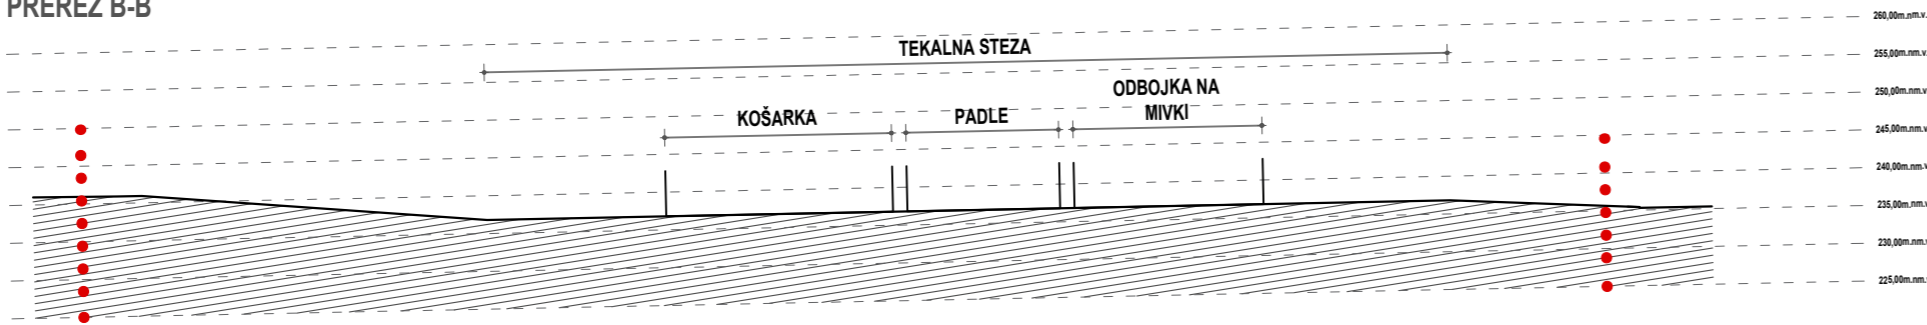

LEGENDA:

MEJA OBMOČJA:

MEJA OBMOČJA OPPN ZA OBMOČJE LI-42

REGULACIJSKE LINIJE:

NALÖRTOVANA GRADBENA MEJA

STUDIO 3R  
urbanizem | arhitektura

NAROČNIK	OBČINA LITUA	ODGOVORNA OSEBA PRO. Gregor RUTAR	ODGOVORNI VODJA PROJEKTA:	ID. ŠTEVILKA	PODPIS
PRIPRAVLJAVEC	JEREBOVA ULICA 14, 1270 LITUA		Martina ROTAR u.d.i.a	ZAPS - 1155 PA PPN	
NAZIV	OBČINSKI PODROBNI PROSTORSKI NAČRT ZA OBMOČJE LI - 42		PROJEKTANT:	ID. ŠTEVILKA	PODPIS
PROSTORSKEGA AKTA	občinski podrobni prostorski načrt (OPPN)		Saša RUTAR upr. teh.		
VRSTA PROST. AKTA:	dopolnjen osnutek za javno razgrnitev	IDENTIFIKACIJSKA ŠT. PA:	Gregor RUTAR, gr. te. (štu. ar-urb)		
FAZA POSTOPKA :	5083		Janvit SABADIN, mag. inž. arh.		
VSEBINA RISBE:	ŠTEVILKA PROJEKTA:	DATUM IZDELAVE:	MERILO:	ŠTEVILKA RISBE:	
	PREREZI	01/U2307/2023	september 2025	1:1000	4.2