

323/86

1027/1

23/87

321/9

323/88



PARCELNA MEJA



PREDVIDENA KOMUNALNA KANALIZACIJA-t.v.



PREDVIDENA POVRŠINA SLUŽNOSTI

PARC.ŠT. 321/9, k.o. Litija

LASTNIK: Zmago Penčur; Marko Doblekar; Peter Matoz;
Darinka Matoz; Dunja Verbajs; Miran Verbajs; Khalid
Oshish; Anton in Janja Burja; Alojz Kavčič; Dino Mujič

DOLŽINA POSEGA (m):

-KOMUNALNA KANALIZACIJA-tlačni vod: 11,8


POVRŠINA SLUŽNOSTI (m2): 23,5

Merilo: 1/100

321/9

3/88

321/10

- PARCELNA MEJA
- PREDVIDENA KOMUNALNA KANALIZACIJA—t.v.
-  PREDVIDENA POVRŠINA SLUŽNOSTI

PARC.ŠT. 321/10, k.o. Litija
LASTNIK: Zmago Penčur; Marko Doblekar; Peter Matoz;
Darinka Matoz; Dunja Verbajs; Miran Verbajs; Khalid
Oshish; Anton in Janja Burja; Alojz Kavčič; Dino Mujič
DOLŽINA POSEGA (m):
—KOMUNALNA KANALIZACIJA—tlačni vod: 11,2
POVRŠINA SLUŽNOSTI (m²): 22,0
Merilo: 1/100

321/10

321/11



PARCELNA MEJA



PREDVIDENA KOMUNALNA KANALIZACIJA-t.v.



PREDVIDENA POVRŠINA SLUŽNOSTI

PARC.ŠT. 321/11, k.o. Litija

LASTNIK: Zmago Penčur; Marko Doblekar; Peter Matoz;
Darinka Matoz; Dunja Verbajs; Miran Verbajs; Khalid
Oshish; Anton in Janja Burja; Alojz Kavčič; Dino Mujič

DOLŽINA POSEGA (m):

–KOMUNALNA KANALIZACIJA–tlačni vod: 17,2

POVRŠINA SLUŽNOSTI (m²): 34,0

Merilo: 1/100

321/12



PARCELNA MEJA



PREDVIDENA KOMUNALNA KANALIZACIJA-t.v.



PREDVIDENA POVRŠINA SLUŽNOSTI

PARC.ŠT. 321/12, k.o. Litija


LASTNIK: Zmago Penčur; Marko Doblekar; Peter Matoz;
Darinka Matoz; Dunja Verbajs; Miran Verbajs;
Khalid Oshish; Anton Burja; Janja Burja; Dino Mujič

DOLŽINA POSEGA (m):

–KOMUNALNA KANALIZACIJA–tlačni vod: 20,1

POVRŠINA SLUŽNOSTI (m²): 40,0

Merilo: 1/100

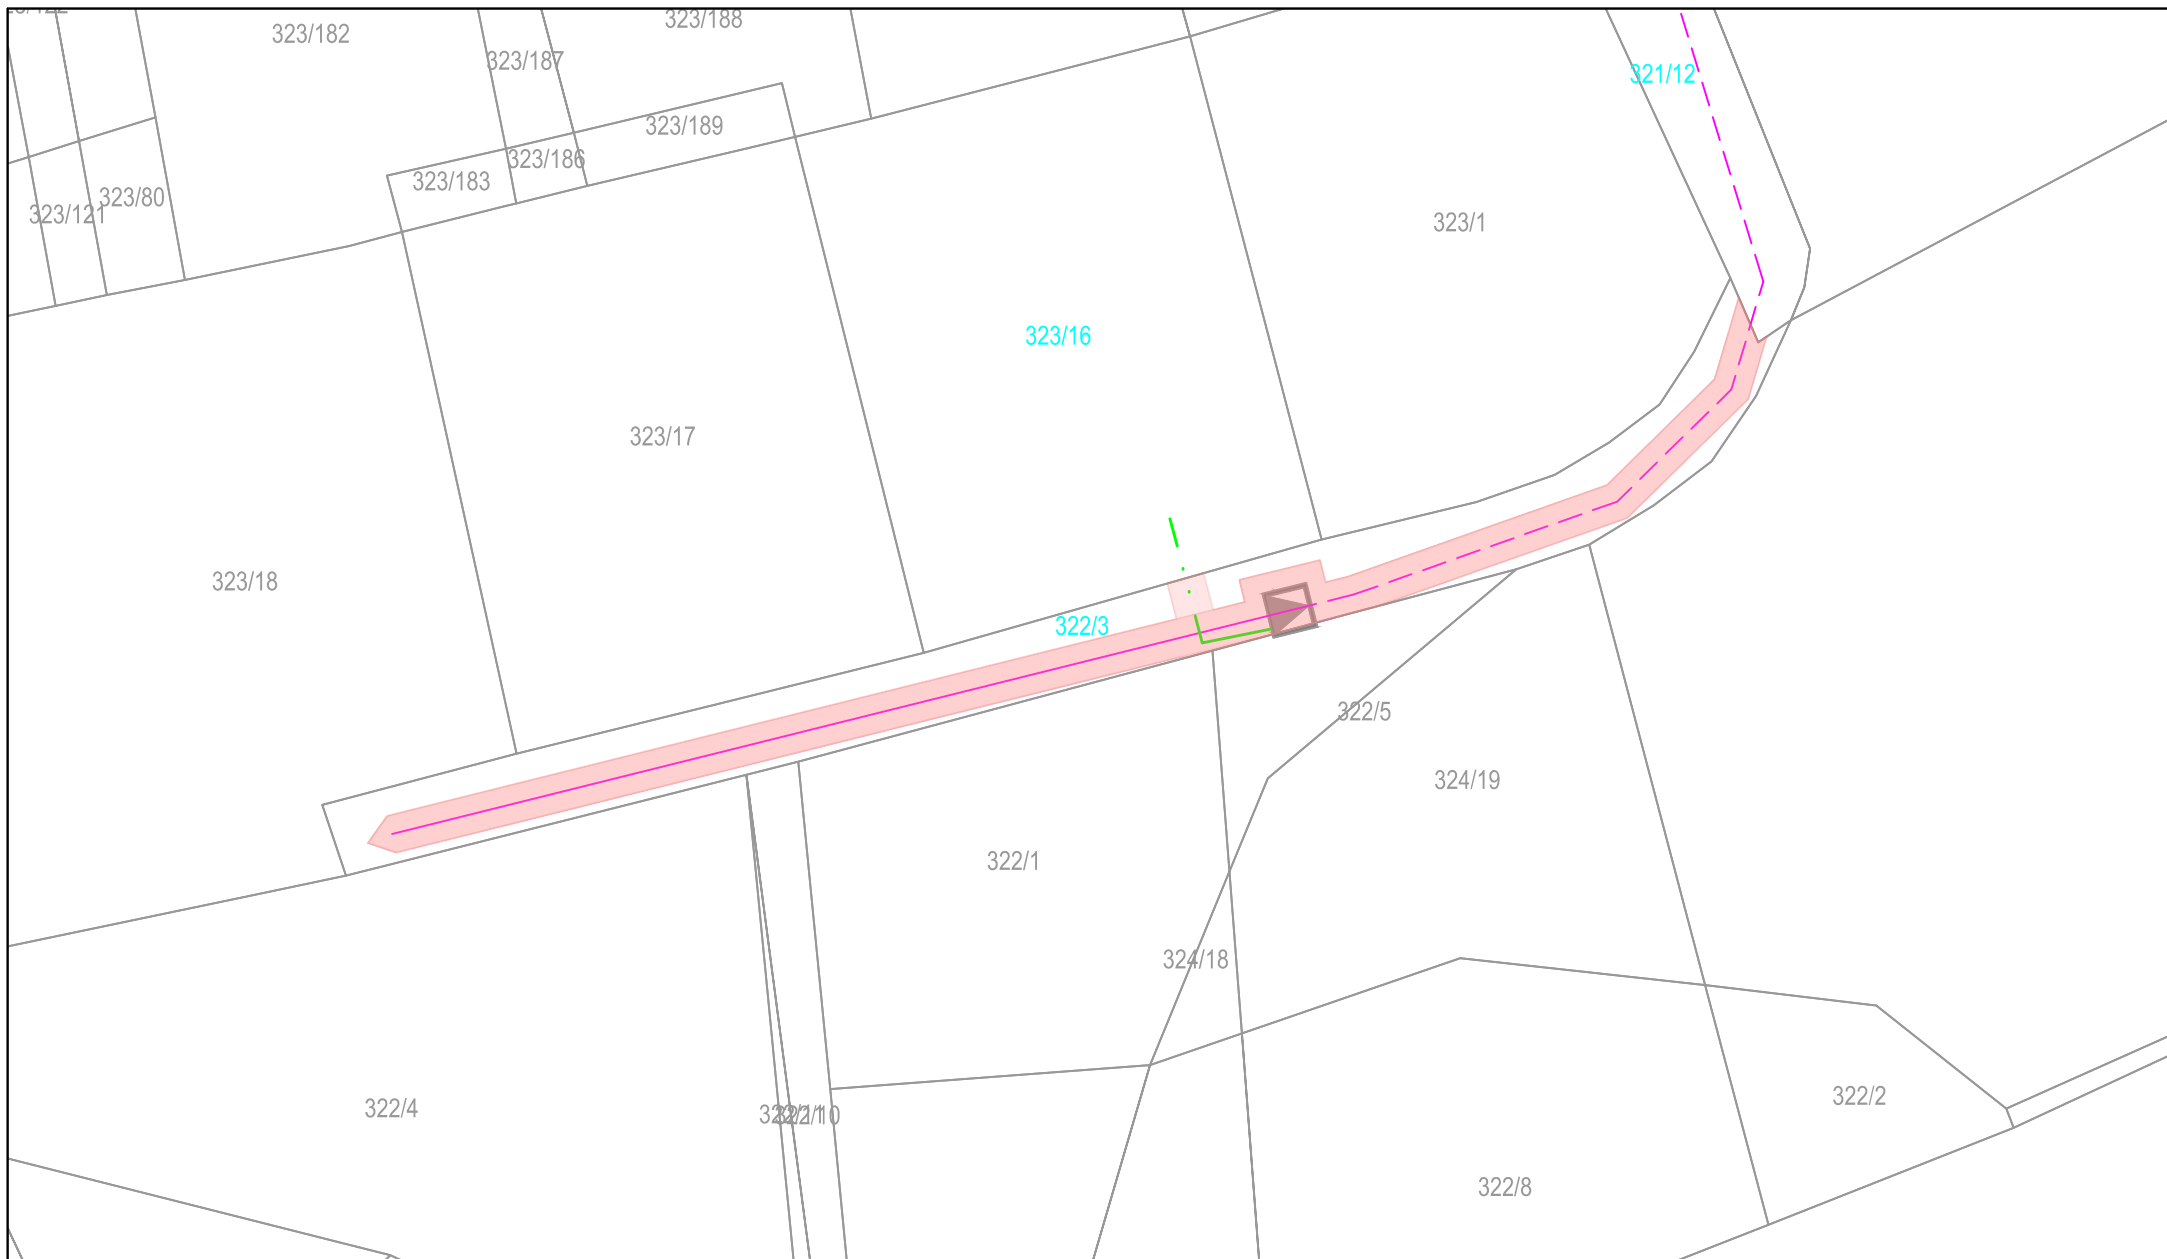

PARCELNA MEJA

PREDVIDENA KOMUNALNA KANALIZACIJA

PREDVIDENA KOMUNALNA KANALIZACIJA – tlačni vod

PREDVIDEN NN PRIKLJUČEK

PREDVIDENO ČRPALIŠČE

PREDVIDENA
POVRŠINA SLUŽNOSTI

PARC.ŠT. 322/3, k.o. Litija

LASTNIK: Zmago Penčur; Marko Doblekar; Peter Matoz; Darinka Matoz;
Dunja Verbajs; Miran Verbajs; Khalid Oshish; Janja Burja; Dino Mujić

DOLŽINA POSEGA (m):

–KOMUN. KANALIZACIJA: 48,6 (1); – KOMUN. KANALIZACIJA–t.v.: 29,5 (2)

–ČRPALIŠČE: 2,4 (3); –NN PRIKLJUČEK: 7,2 (4)

POVRŠINA SLUŽNOSTI (m²): 97,2(1); 58,0(2); 15,0(3); 11,9(4)

Merilo: 1/400

3A

poj na obst.
munalno kanalizacijo
si stiki se obdelajo
v odotesno.

Spoj na obst.
komunalno kanalizacijo
Vsi stiki se obdelajo
v odotesno.

Kanal PP2.0

Kanal PP1.0

Kanal PP1.1

LEGENDA:

- PROJEKTIRANA KOMUNALNA KANALIZACIJA
- PROJEKTIRANA TLAČNA KANALIZACIJA
- OBSTOJEČA KOMUNALNA KANALIZACIJA
- OBSTOJEČA METEORNA KANALIZACIJA
- PREDVIDEN ELEKTRO PRIKLJUČEK za ČRPALIŠČE
- PREDVIDEN HIŠNI PRIKLJUČEK

Spremembe:	Opis spremembe:	Datum:	Podpis:
investitor:	OBČINA LITUA Jerebova ulica 14 1270 LITUA	Objekt:	DOGRADITEV KANALIZACIJE V MESTU LITUA – PARTIZANSKA POT, GRBINSKA CESTA IN ZAGORICA
Projektivno podjetje:	ekologika ekologika d.o.o. Savinjsko nabrežje 4, 3000 Celje	Vsebina risbe:	SITUACIJA PREDVIDENEGA STANJA
Odg. vodja projekta:	Tomaž OBERŽAN, u.d.i.g.	Identif. Blav.:	G-0521
Odg. projektant:	dr. Vanja RAMŠAK, u.d.i.g.	Podpis:	APRIL 2025
Obdelal:		Datum pod.:	APRIL 2025
Preveril:		Merilo:	M 1:500
Nosilec podobov:	Datoteke:	Vrsta načrta:	DGD
Oznaka risbe:	Datum:	Številka načrta:	PRO K 19018.3.02
	APRIL 2025	Številka priloge:	01.03.01