



- | | | | | |
|--|--|--|---|---|
| <p>A-A</p> <ul style="list-style-type: none"> - FINALNI TLAK KERAMIKA + EL. TALNO OGREVANJE 2 cm - CEMENTNI ESTRIH Z MIKRO ARMATURO 4 cm - PE FOLIJA - TOPLOTNA IZOLACIJA 14 cm - HIDROIZOLACIJA 1 cm - PODLOŽNI BETON 10 cm - KOMPRIMIRANO NASUTJE | <p>B-B</p> <ul style="list-style-type: none"> - PAROPROPUSTNA PROTIPRAŠNA FOLIJA - TOPLOTNA IZOLACIJA 26 cm - PE FOLIJA - AB PLOŠČA 15 cm - FINALNI OMET 1 cm | <p>C-C</p> <ul style="list-style-type: none"> - KRITINA - PREČNE IN VZDOLŽNE LETVE 5+5 cm - SEKUNDARNA KRITINA - TYVEC FOLIJA - ŠKARNIKI 16 cm | <p>D-D</p> <ul style="list-style-type: none"> - NOTRANJI OMET 2 cm - YTONG ZIDNI BLOK 30 cm - IZOLACIJSKE PLOŠČE STYRODUR 14 cm - TANKOSLOJNA FASADA 1 cm | <p>E-E</p> <ul style="list-style-type: none"> - NOTRANJI OMET 2 cm - YTONG ZIDNI BLOK 30 cm - IZOLACIJSKE PLOŠČE MULTIPOR 15 cm - TANKOSLOJNA FASADA 1 cm |
|--|--|--|---|---|

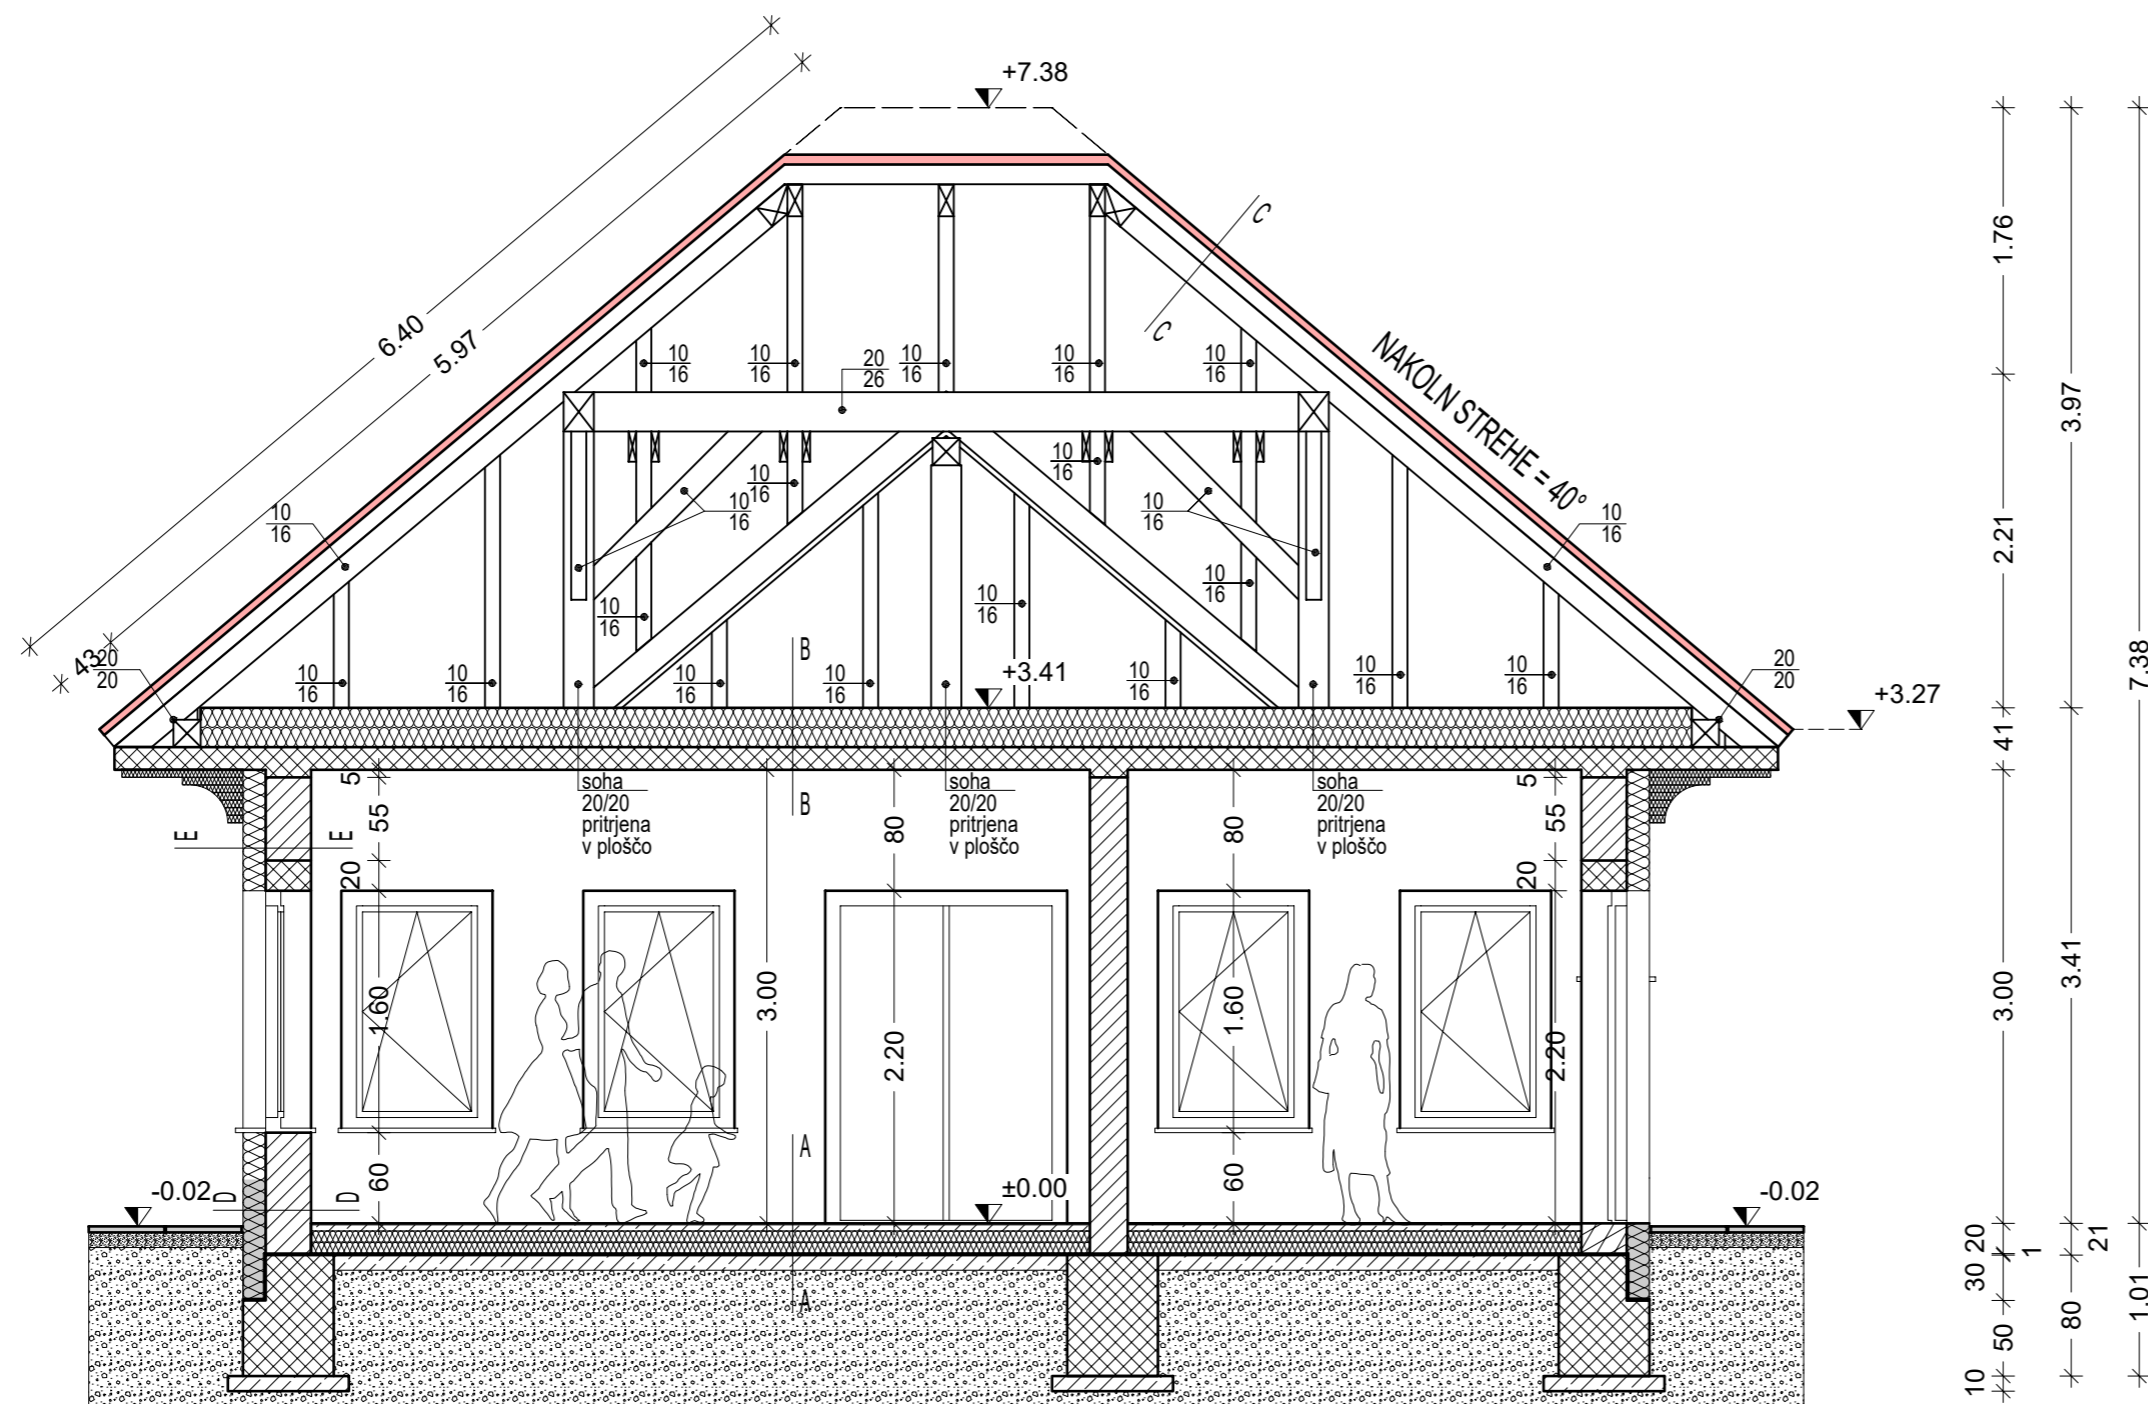

LEGENDA:

- YTONG ZIDNI BLOK 30, 25
- YTONG ZIDNI BLOK 10
- ARMIRAN BETON
- BETON

VSEBINA RISBE: **PREREZ**
B-B

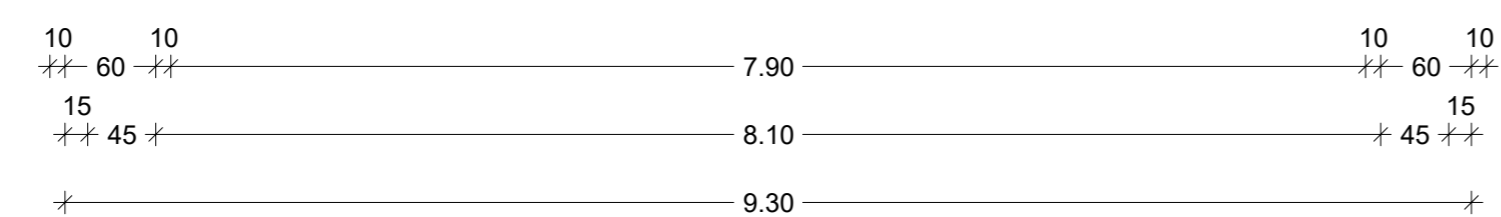

ZAP.ŠT.	OPIS SPREMEMBE	DATUM	PODPIS
<p>PROJEKTIRANJE SVETOVANJE NADZOR</p> <p>Narof 36, 1411 Izlake tel/fax: 03/5679-301 E-mail: info@arkus.si</p> <p>IZS 1254</p>		<p>INVESTITOR: OBČINA LITIJA, JEREBOVA 14, 1270 LITIJA</p>	
		<p>OBJEKT: MRLIŠKA VEŽICA VAČE</p>	
<p>VRSTA NAČRTA: ARHITEKTURA</p>		<p>VODJA PROJEKTA: A. GARANTINI u.d.i.g.</p>	
FAZA: PZI	ŠT. RISBE: 1-6,8	<p>ODGOVORNI PROJEKTANT: I. MAUROVIČ u.d.i.a.</p>	
ŠT. NAČRTA: 02-09-13	ŠT. PROJEKTA: 02-09-13	<p>PROJEKTANT:</p>	
DATUM: 11/2013	MERILO: 1 : 50	<p>SODELAVEC:</p>	
		<p>IDENT. ŠT.: G-1463</p> <p>A-0598</p>	