



Vzdolžni profil GLAVNI ROV

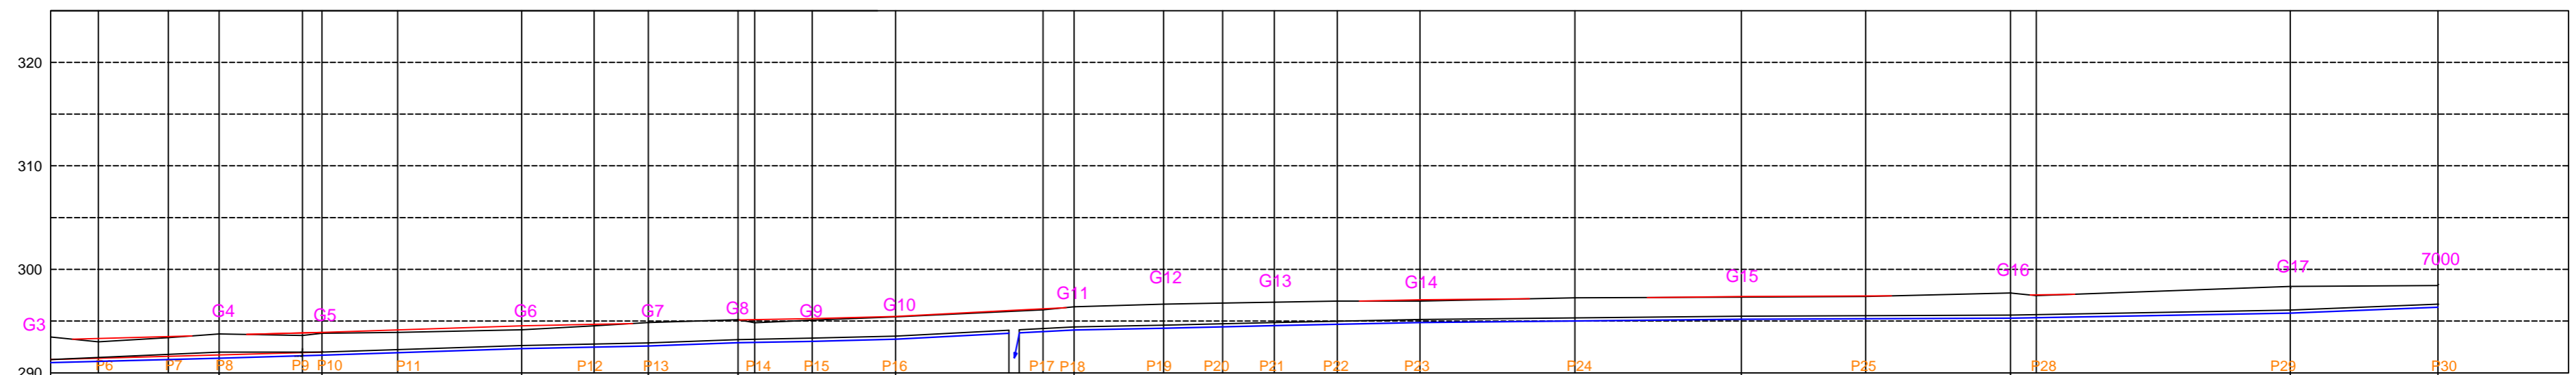


OD OSI	00.00	6.60	11.38	16.28	24.35	28.25	33.57	43.57	52.57	57.83	66.50	68.10	73.67	81.75	92.70	93.70	96.00	99.00	107.67	113.38	118.38	124.47	132.47	147.47	163.56	175.60	189.60	192.10	216.67	230.96	
RAZDALJA	6.60	6.78	4.90	8.07	1.90	7.32	12.00	7.00	5.25	8.68	1.60	5.56	8.08	10.96	1.00	2.30	3.00	8.67	5.71	5.00	6.09	8.00	15.00	16.09	12.04	14.00	2.50	24.57	14.28		
NIVELETA	217	217	
STROP	295.73	291.29	291.49	291.79	292.01	292.06	292.25	292.64	292.79	292.89	293.21	293.24	293.35	293.56	294.17	294.29	294.44	294.61	294.75	294.86	294.99	295.15	295.31	295.47	295.53	295.59	295.63	296.06	296.33	296.63	
VIŠINA	2.17	1.50	1.60	1.75	1.60	1.81	1.65	1.51	1.75	1.96	1.92	1.60	1.74	1.86	1.80	1.93	2.02	2.00	1.96	1.94	1.78	1.95	1.84	1.85	2.13	1.83	2.29	1.80			
NIVELETA		291.42	291.60	291.74	291.96	292.06																									
STROP		291.42	291.60	291.74	291.96	292.06																									
VIŠINA	2.17	1.90	1.90	1.90	1.90	1.90	1.90	1.90	1.90	1.90	1.90	1.90	1.90	1.90	1.90	1.90	1.90	1.90	1.90	1.90	1.90	1.90	1.90	1.90	1.90	1.90	1.90	1.90	1.90	1.90	

Projektiran minimalni profil prog

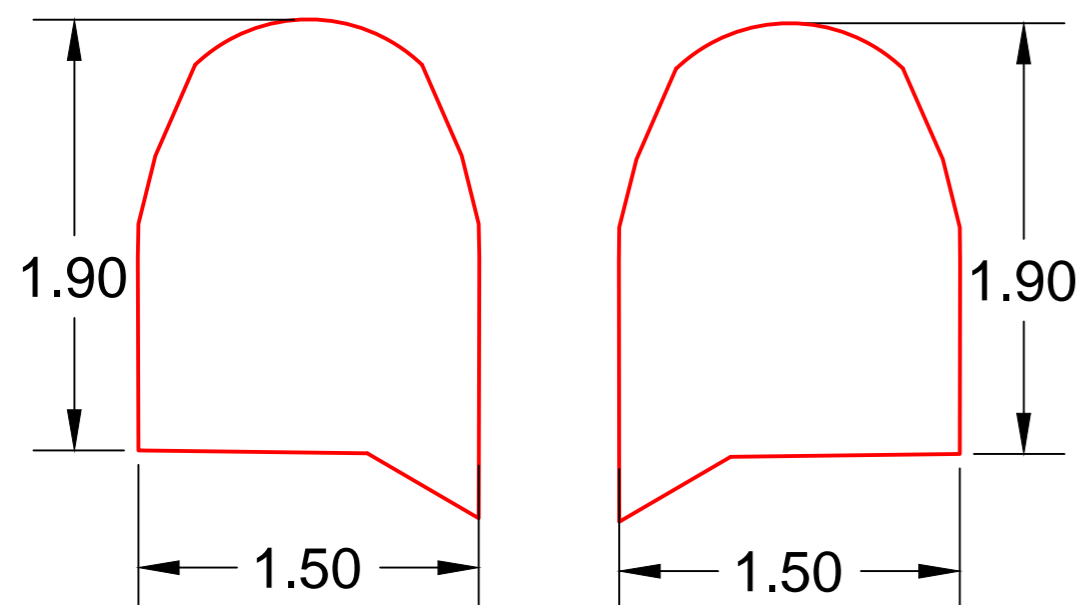

Vzdolžni profil IZVOZNI rov - vpadnik

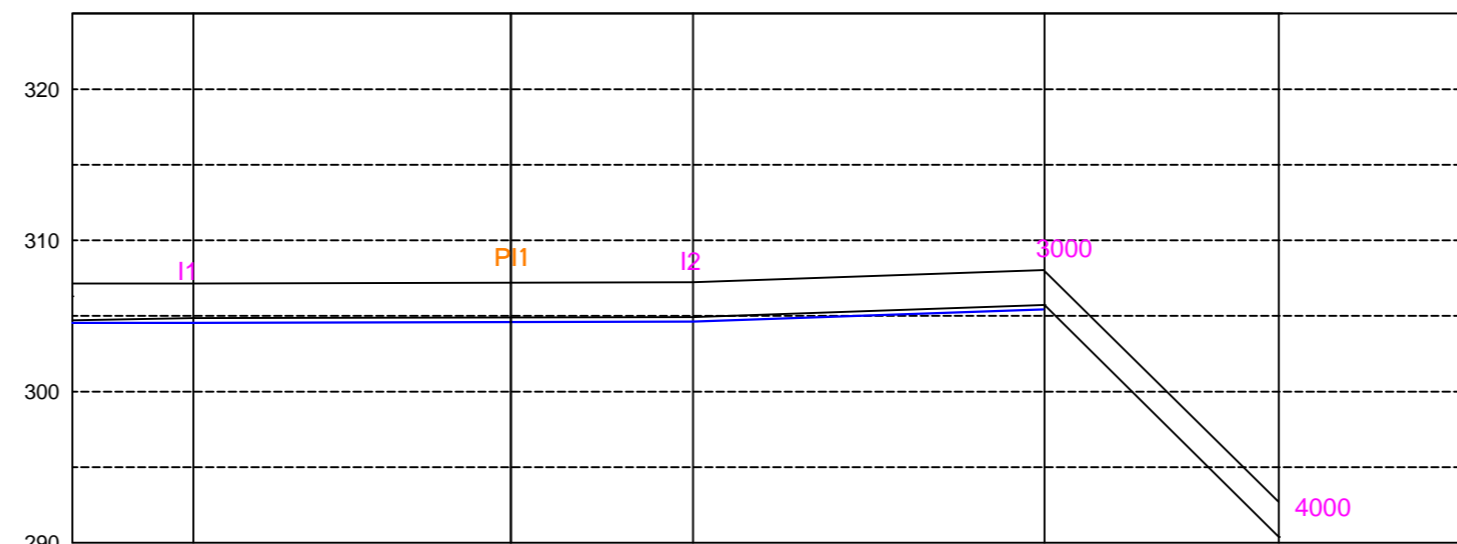

OD OSI	00.00	8.00	29.01	41.03	64.23	79.76
RAZDALJA	8.00	21.01	12.02	23.26	15.47	
NIVELETA	307.15	304.85	304.88	304.92	305.73	304.39
STROP						
VIŠINA	2.45	2.30	2.30	2.30	2.30	2.30
STROP						
VIŠINA						

LEGENDA

- obstoječe
- oblikovanje profila (razstreljevanje, hinkanje)
- dno odvodnjevalnega kanala

SIIPS AD d.o.o. POTOŠKA VAS 20 1410 ZAGORJE OB SAVI		Matična številka: 3667251000 Davčna št.: SI99856921 E naslov: gorazd.hafner@siips-ad.si		Priloga: Vzdolžni prerez - Izvozni rov, Glavni rov (obstoječe+projektirano)	
Projekt št.: 15/08-16 RP	Rudarski projekt za izvedbo UREDITEV RUDNIKA SITARJEVEC ZA NAMEN TURISTIČNIH OGLEDOV			Ime in priimek Miran Mars, univ.dipl.inž.rud. IŠ 604-128/2013-4	
Odg.vodja RP:	(Signature)			Naročnik: Občina Litija Jerebova ulica 16 1270 Litija	
Odg.rud.proj:	dr. Milena Čerenak Satler, univ.dipl.inž.rud. IŠ 604-72/2005-3 (Signature)			Datum: Oktober 2016	
				MERILO: 1 : 500	
				R-16	