


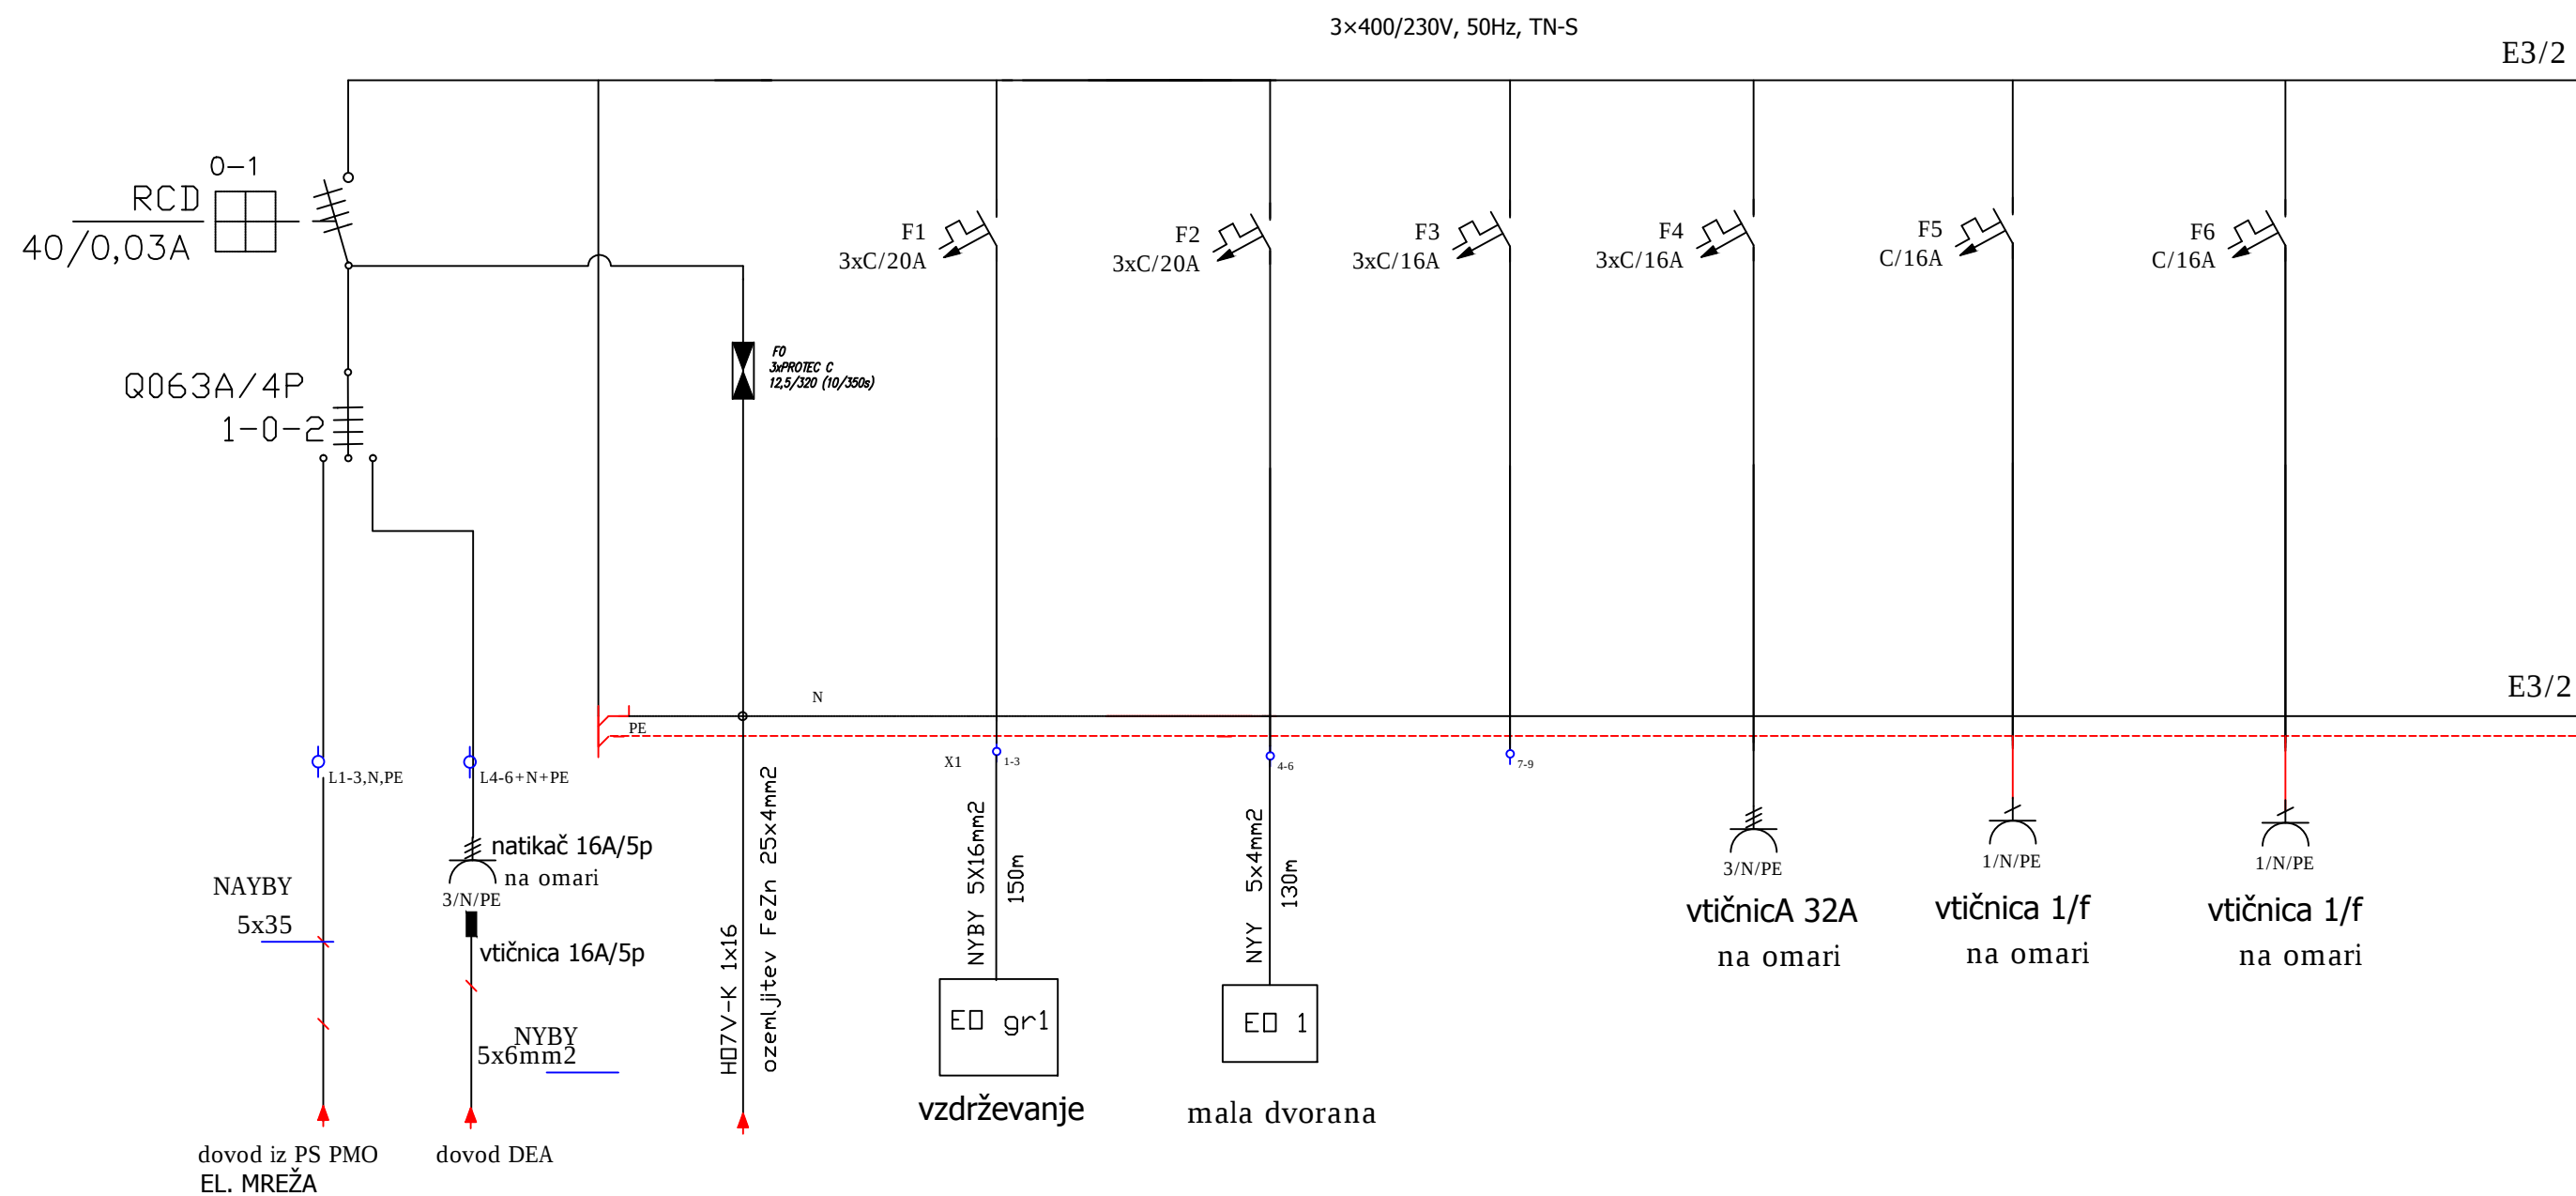

NI IZVEDENO

SIIPS AD d.o.o POTOŠKA VAS 20 1410 ZAGORJE OB SAVI		Matična številka: 3667251000 Davčna št.: SI99856921 E naslov: gorazd.hafner@siips-ad.si		Priloga:	
		Rudarski projekt izvedene sanacije UREDITEV RUDNIKA SITARJEVEC ZA NAMEN TURISTIČNIH OGLED OV (območje Portal - Mala dvorana)		Razdelilec EOG enopolna shema	
Projekt št.: RPIS15/08-16(1)	Ime in priimek		Naročnik:	Občina Litija Jerebova ulica 16 1270 Litija	
Odg.vodja RP:	Miran Mars, univ.dipl.inž.rud. IŠ 604-128/2013-4	 Podpis			
Odg.rud.el.proj:	Brane Lahajnar, univ.dipl.inž.el. IŠ 604-8/2010-7	 Podpis	Datum	November 2017	E3/1
			MERILO		