


E3/1

3x400/230V, 50Hz, TN-S

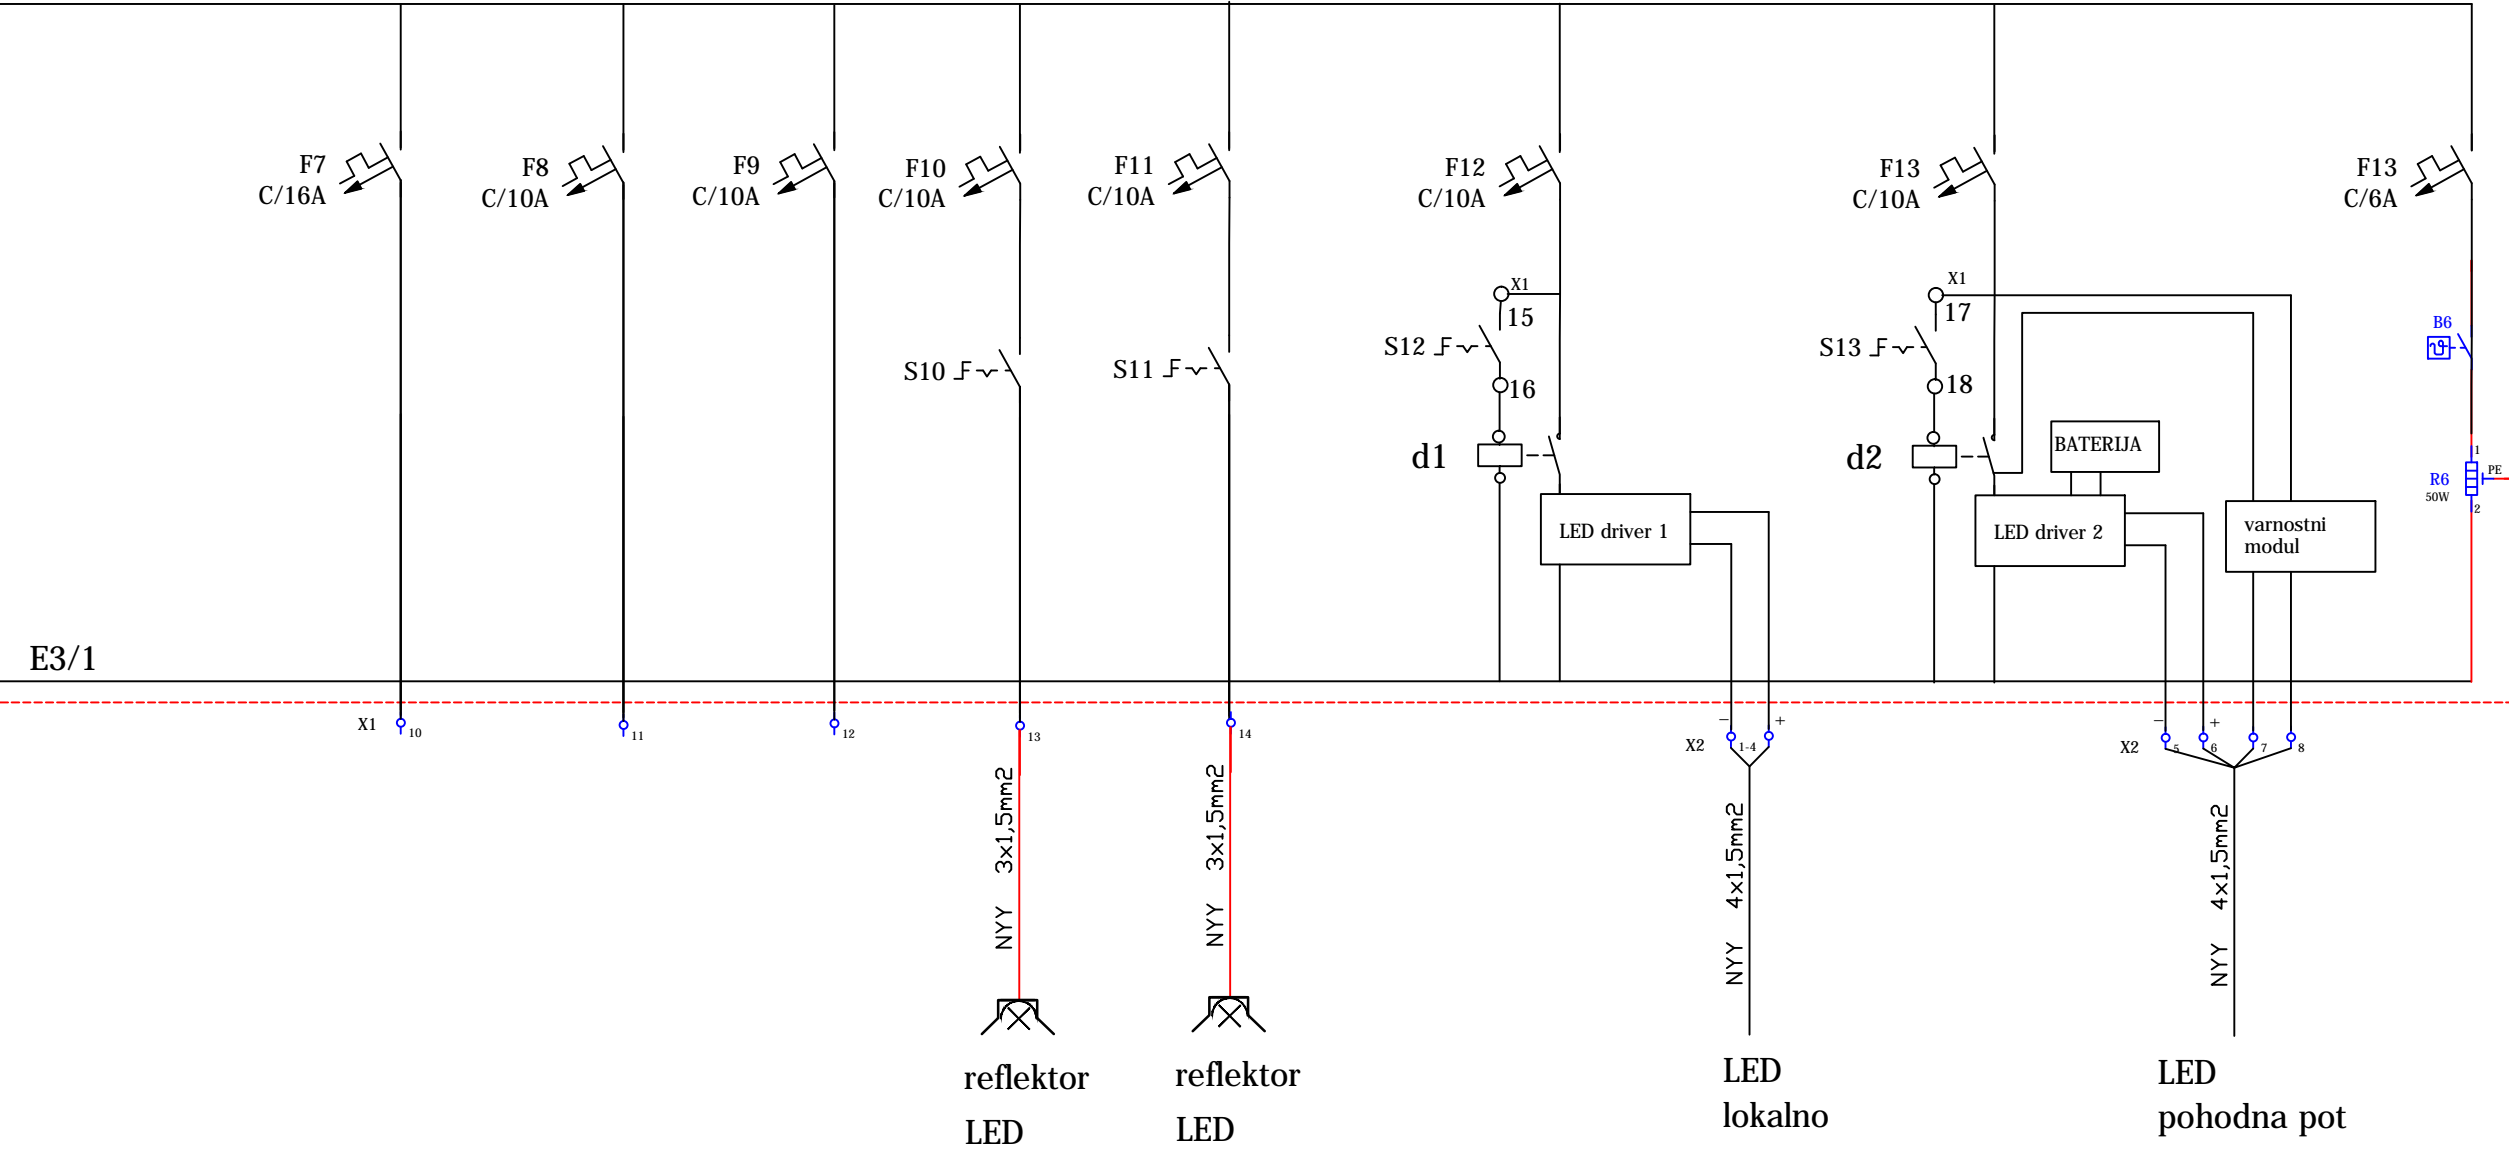

E3/1

<b>SIIPS AD d.o.o</b> POTOŠKA VAS 20 1410 ZAGORJE OB SAVI		Matična številka: 3667251000 Davčna št.: SI99856921 E naslov: gorazd.hafner@siips-ad.si		Priloga:	
Projekt št.: RPIS15/08-16(1)		Rudarski projekt izvedene sanacije UREDITEV RUDNIKA SITARJEVEC ZA NAMEN TURISTIČNIH OGLEDOV (območje Portal - Mala dvorana)			
Odg.vodja RP:		Ime in priimek Miran Mars, univ.dipl.inž.rud. IŠ 604-128/2013-4		Naročnik:	
Odg.rud.el.proj:		Brane Lahajnar, univ.dipl.inž.el. IŠ 604-8/2010-7		Datum: November 2017	
		Podpis		MERILO	
				Občina Litija Jerebova ulica 16 1270 Litija	
				E3/2	