




3x400/230V, 50Hz, TN-S

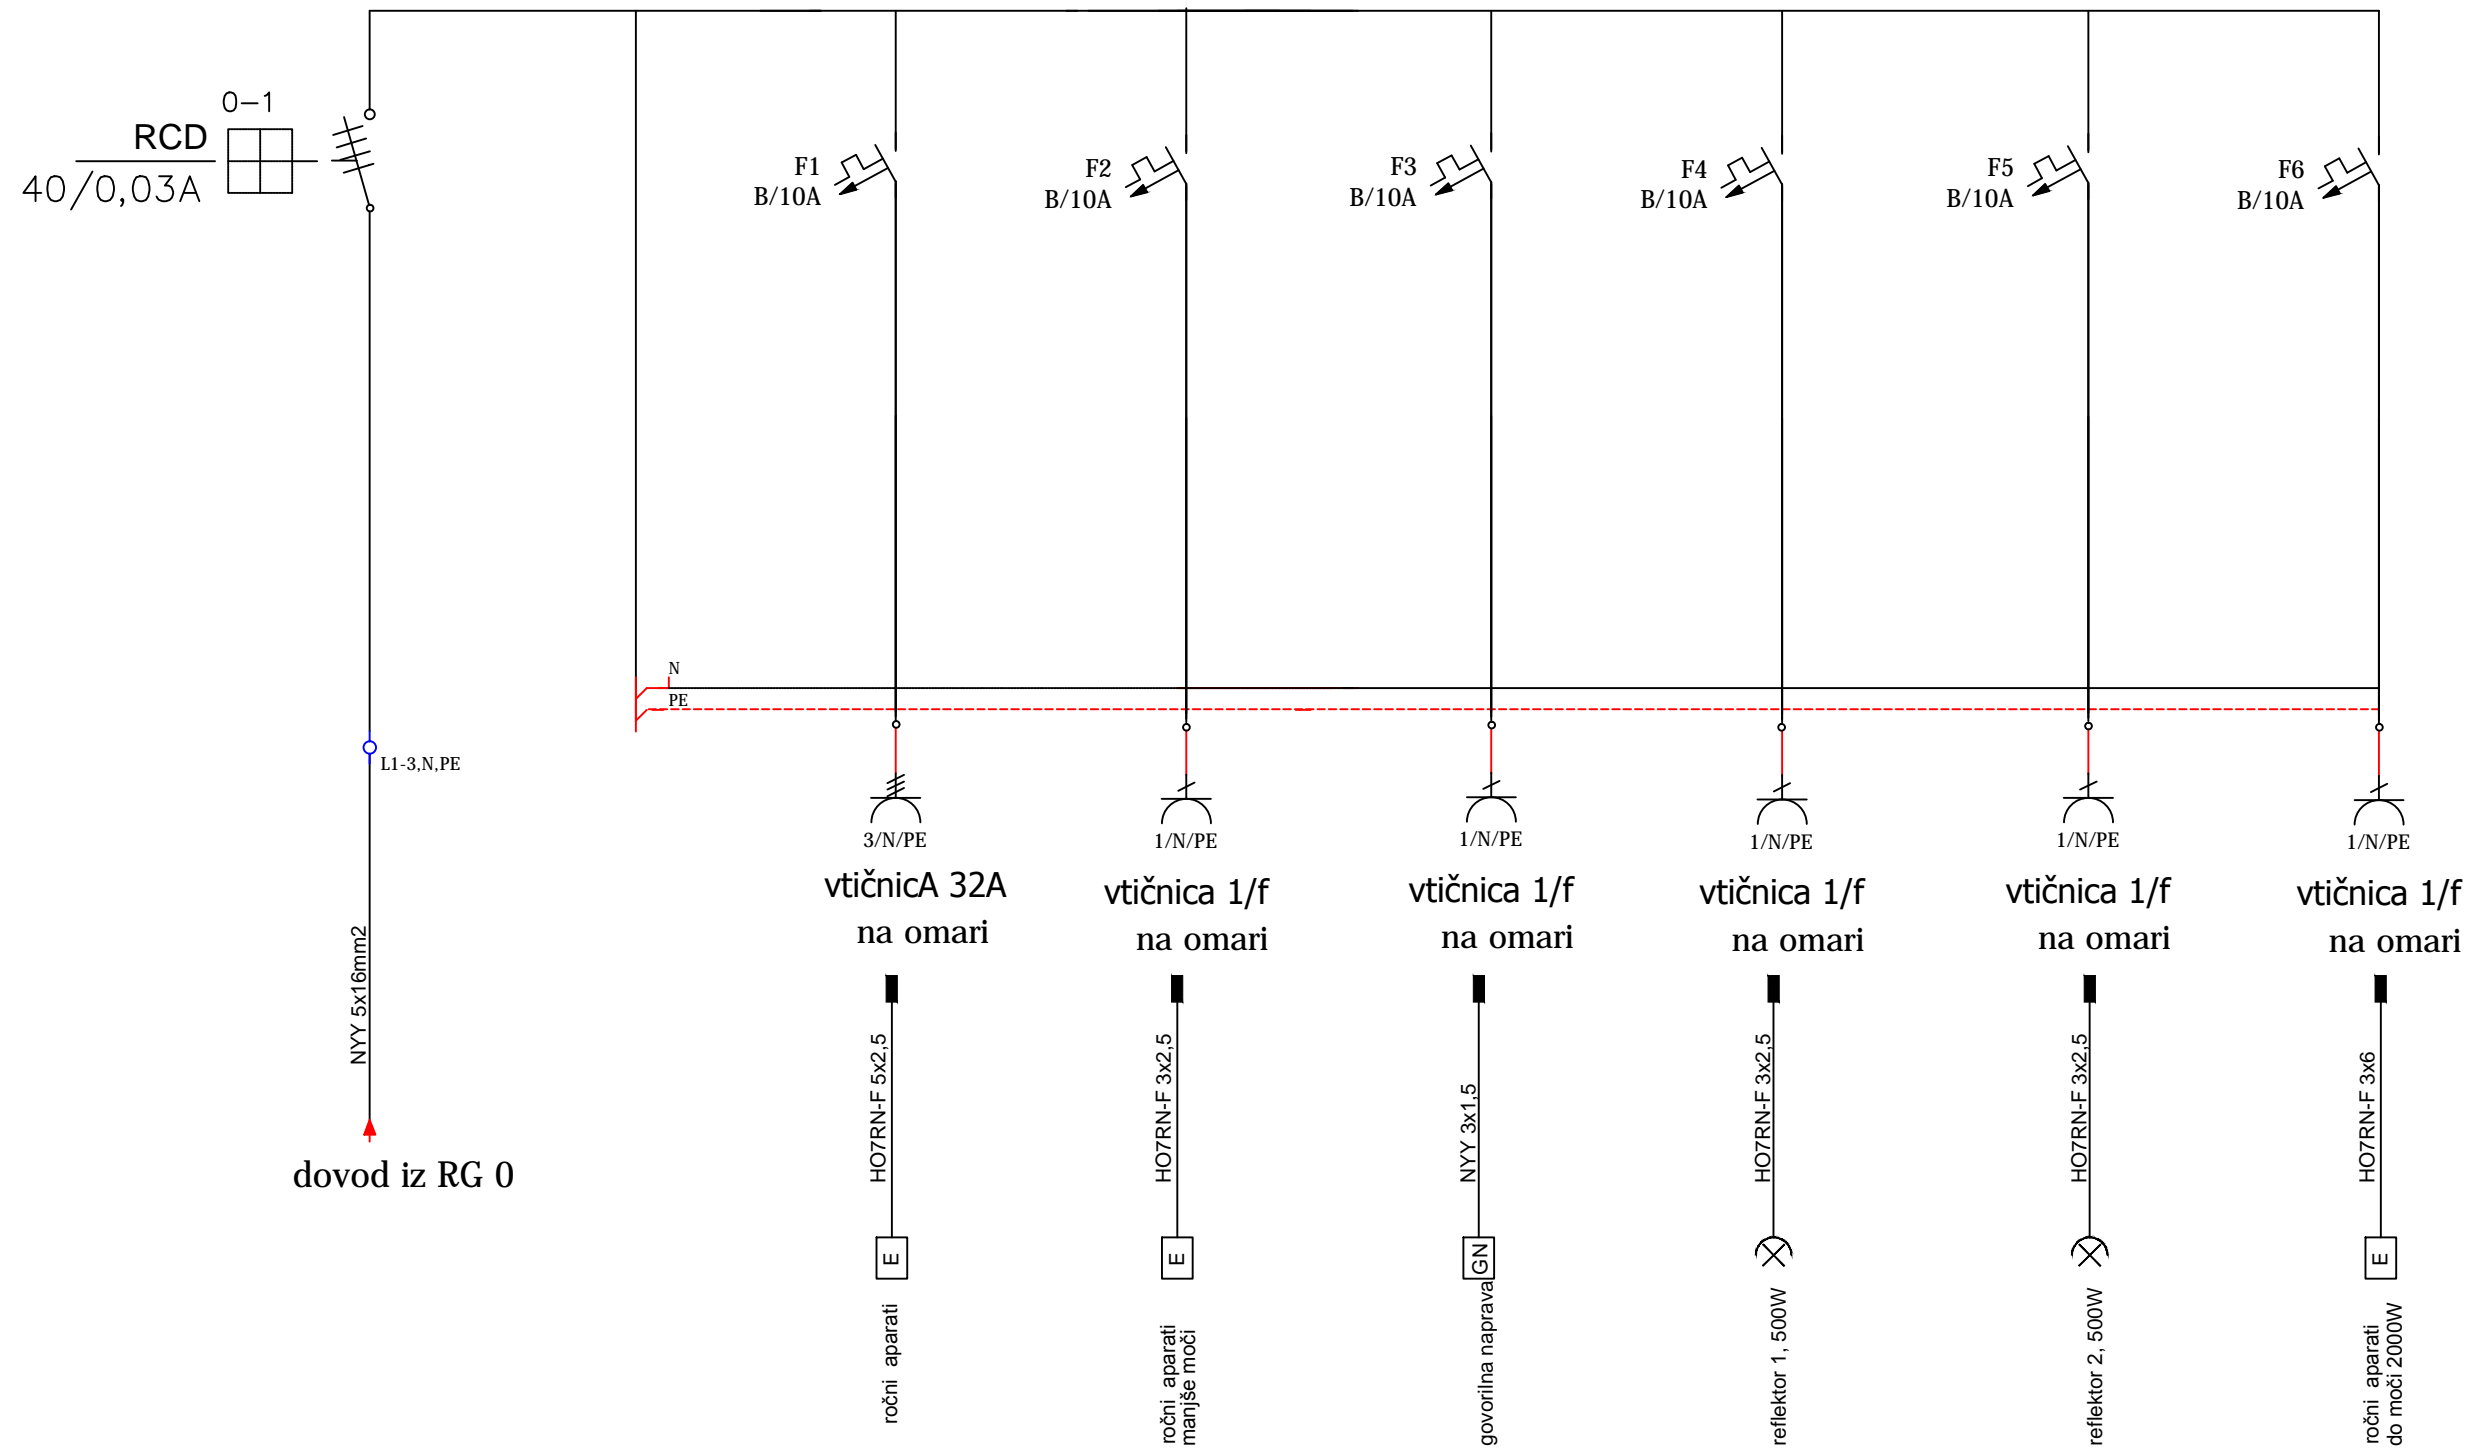

Opomba:  
 razdelilec je namenjen napajanju el. porabnikov pri rudarskih delih  
 vzdrževanja in sanacije jamskih prostorov

<b>SIIPS AD d.o.o</b> POTOŠKA VAS 20 1410 ZAGORJE OB SAVI		Matična številka: 3667251000 Davčna št.: SI99856921 E naslov: gorazd.hafner@siips-ad.si		Priloga: <h2>Razdelilec EO gr1 enopolna shema</h2>	
Projekt št.: RPIS15/08-16(1)	Rudarski projekt izvedene sanacije UREDITEV RUDNIKA SITARJEVEC ZA NAMEN TURISTIČNIH OGLEDOV (območje Portal - Mala dvorana)				
	Ime in priimek		Naročnik:	Občina Litija Jerebova ulica 16 1270 Litija	
Odg.vodja RP:	Miran Mars, univ.dipl.inž.rud. IŠ 604-128/2013-4  Podpis				
Odg.rud.el.proj:	Brane Lahajnar, univ.dipl.inž.el. IŠ 604-8/2010-7  Podpis		Datum: November 2017	E5	
			MERILO		