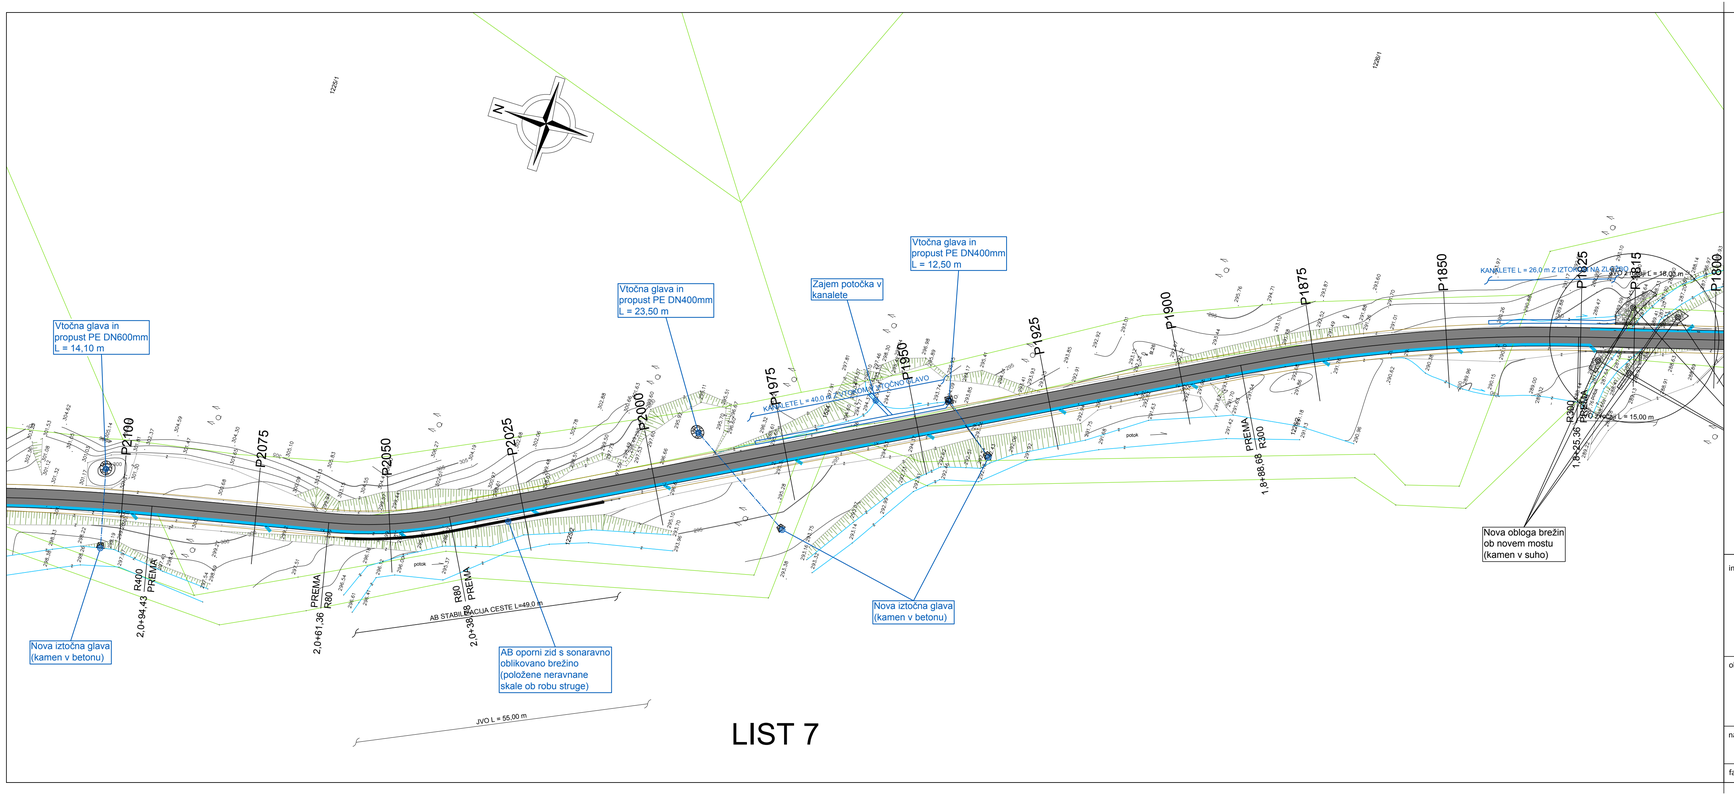

LEGENDA

- Rekonstriran del ceste
- Mulda
- Samo preplasten del ceste
- Parcelne meje
- Potok
- Predvidene kanalete
- Elektro vod - visoka napetost
- Eletro vod - nizka napetost
- Vodovod
- Telekom - obstoječi
- Telekom - predvidena trasa za istočasno gradnjo
- Predvideni propusti

GRADBENI NAČRTI

SITUACIJA NOVO

LIST 7

M 1:500

investitor:
OBČINA LITIJA
JEREBOVA ULICA 14
1270 LITIJA

PINO d.o.o.
Ulica Mire Pregljeve 4
1270 Litija
tel: 01/8980-150
fax: 01/8980-155
email: info@pino.si
splet: www.pino.si

PINO projektiranje, cenitve nepremičnin
inženiring v gradbeništvu
nadzor, strokovno vodenje pri graditvi objektov

objekt:	REKONSTRUKCIJA LC 208821 KUNŠTOV MLIN - KOBILJEK - SAVA IN MOSTOVI
načrt:	GRADBENI NAČRTI SITUACIJA NOVO LIST 7
faza:	PZI

vodja projekta:	JOŽE POGLAJEN, univ.dipl.inž.grad.
PI / PA:	JOŽE POGLAJEN, univ.dipl.inž.grad.
id. št. PI / PA:	IZS G - 1091
strokovni sodelavci:	MIHA TOMAŽIČ,mag.inž.grad. MAJA SAKAČ ROŽMANEC,dipl.inž.grad.
št. proj.:	25/19
merilo:	1:500
datum:	junij 2019
št. lista:	3.7