


- PARCELNA MEJA
- PREDVIDENA KOMUNALNA KANALIZACIJA
- PREDVIDENA POVRŠINA SLUŽNOSTI

PARC.ŠT. 410/8, k.o. Litija
LASTNIK: Andrej Marn (1); Breda Pogljajen (2); Matjaž Mlinar (3)
NASLOV: Breg pri Litiji 011, 1270 Litija (1);
Glavarjeva ulica 049, 1000 Ljubljana (2); Sitarjevška cesta 026A, 1270 Litija (3)
DOLŽINA POSEGA:
–KOMUNALNA KANALIZACIJA: 76,5 m
POVRŠINA SLUŽNOSTI: 150,0 m²

Merilo: 1/250

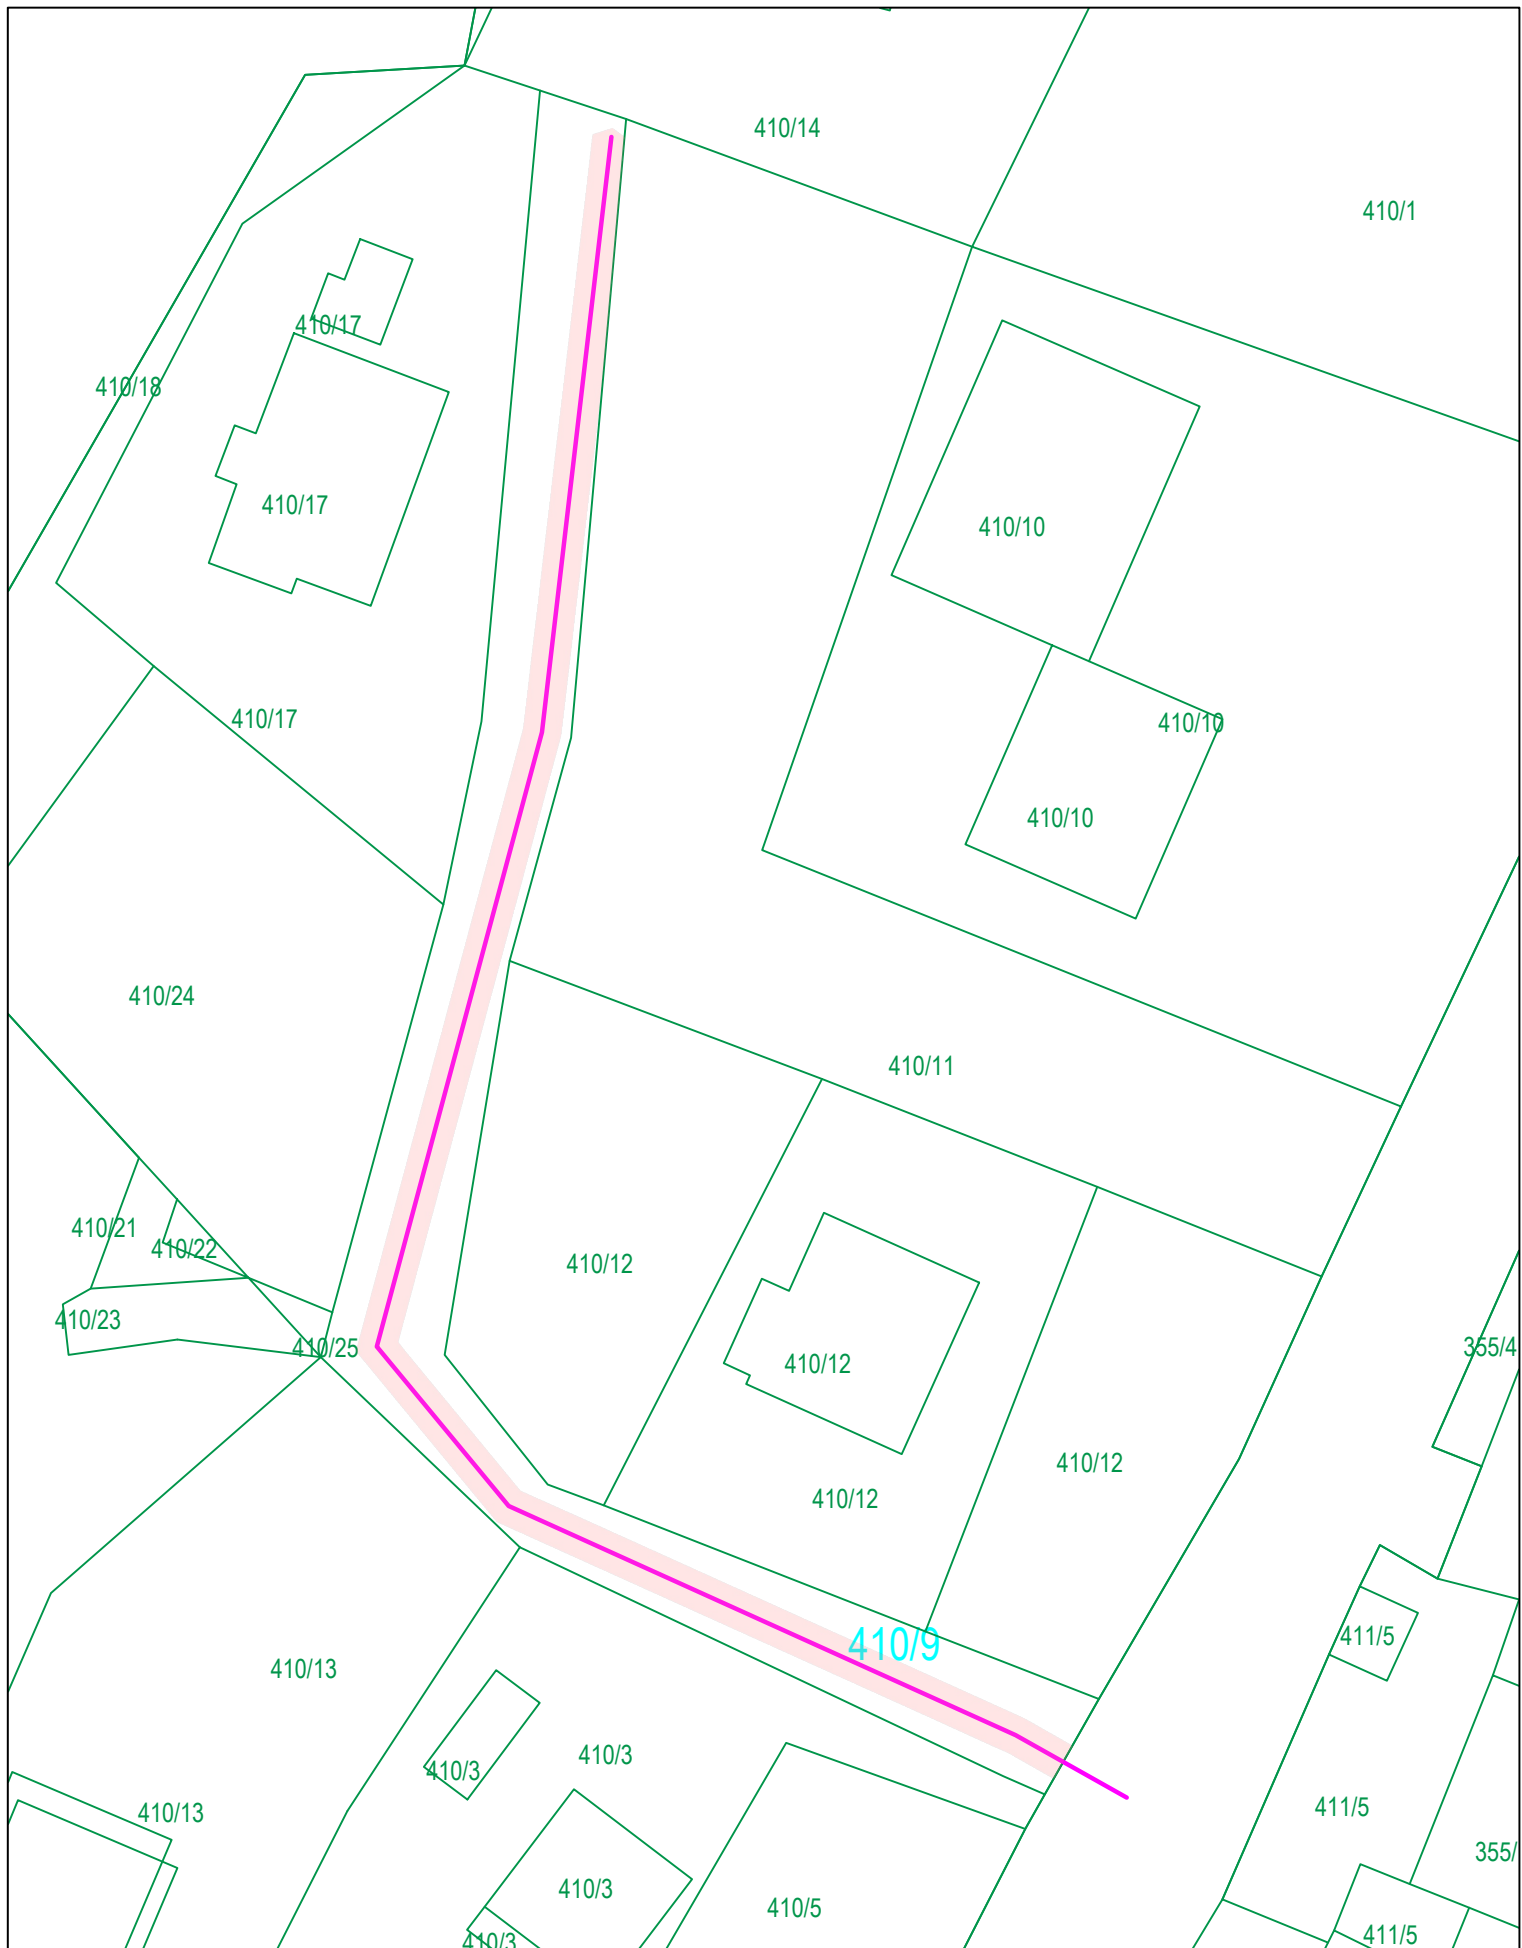

PARCELNA MEJA



PREDVIDENA KOMUNALNA KANALIZACIJA



PREDVIDENA POVRŠINA SLUŽNOSTI

PARC.ŠT. 410/9, k.o. Litija

LASTNIK: Breda Poglajen


NASLOV: Glavarjeva ulica 049, 1000 Ljubljana

DOLŽINA POSEGA:

–KOMUNALNA KANALIZACIJA: 109,0 m


POVRŠINA SLUŽNOSTI: 215,8 m²

Merilo: 1/400

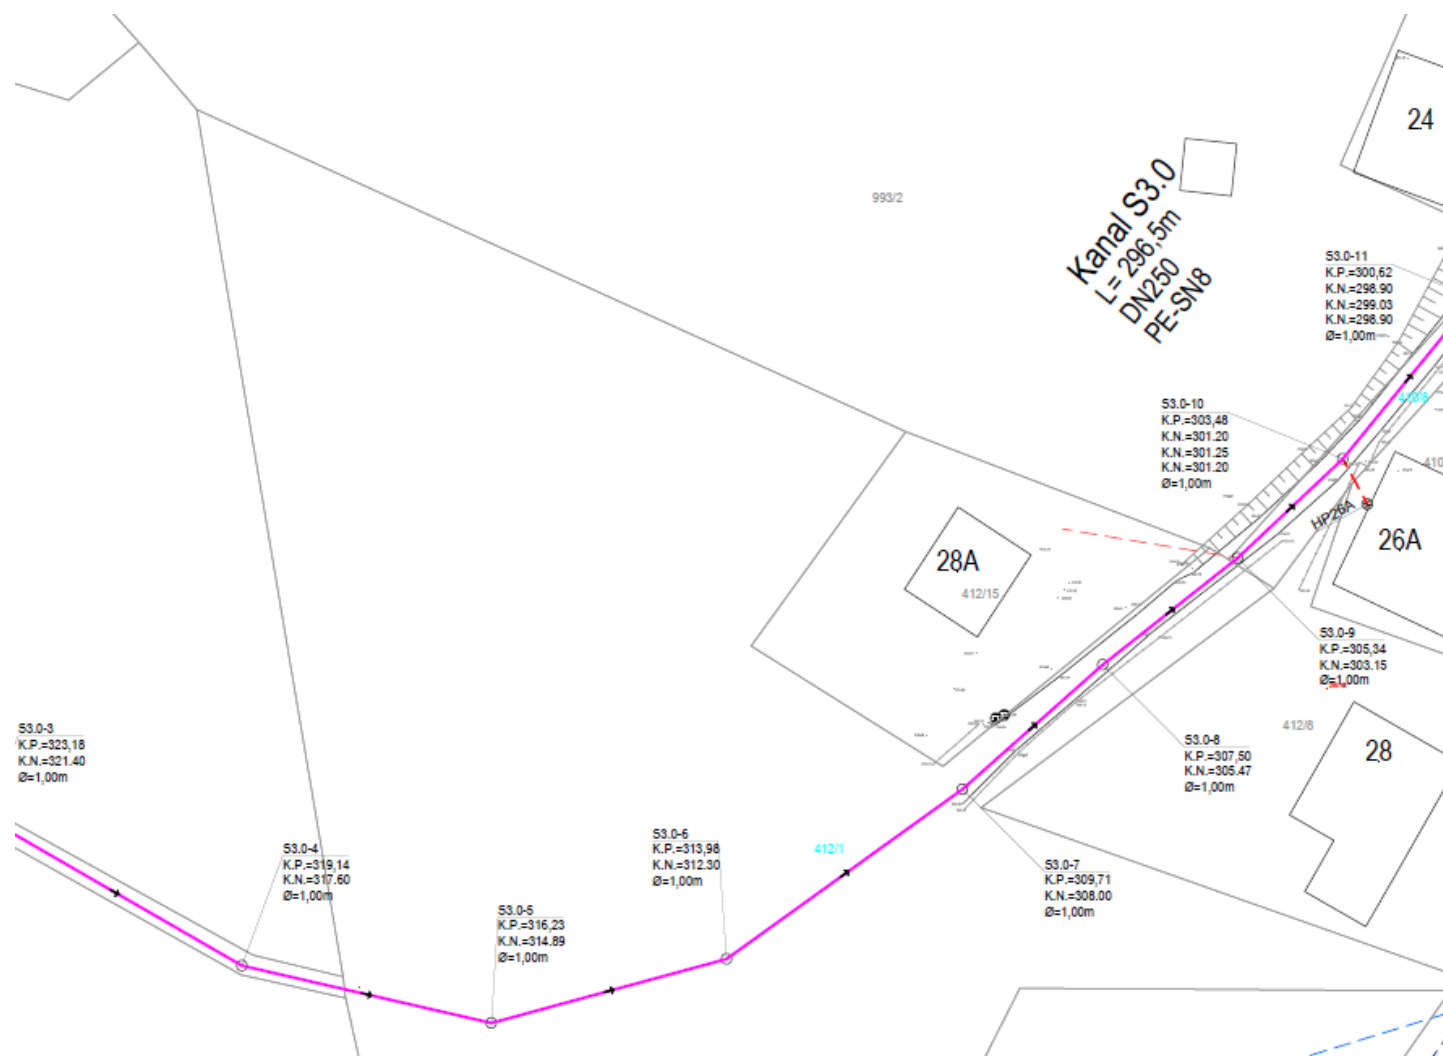

PARC.ŠT. 412/1, k.o. Litija
Lastnik: Avgust Pestotnik,
Grbinska cesta 13, Litija
DOLŽINA POSEGA:

- komunalna kanalizacija: 102m
površina služnosti 204m²

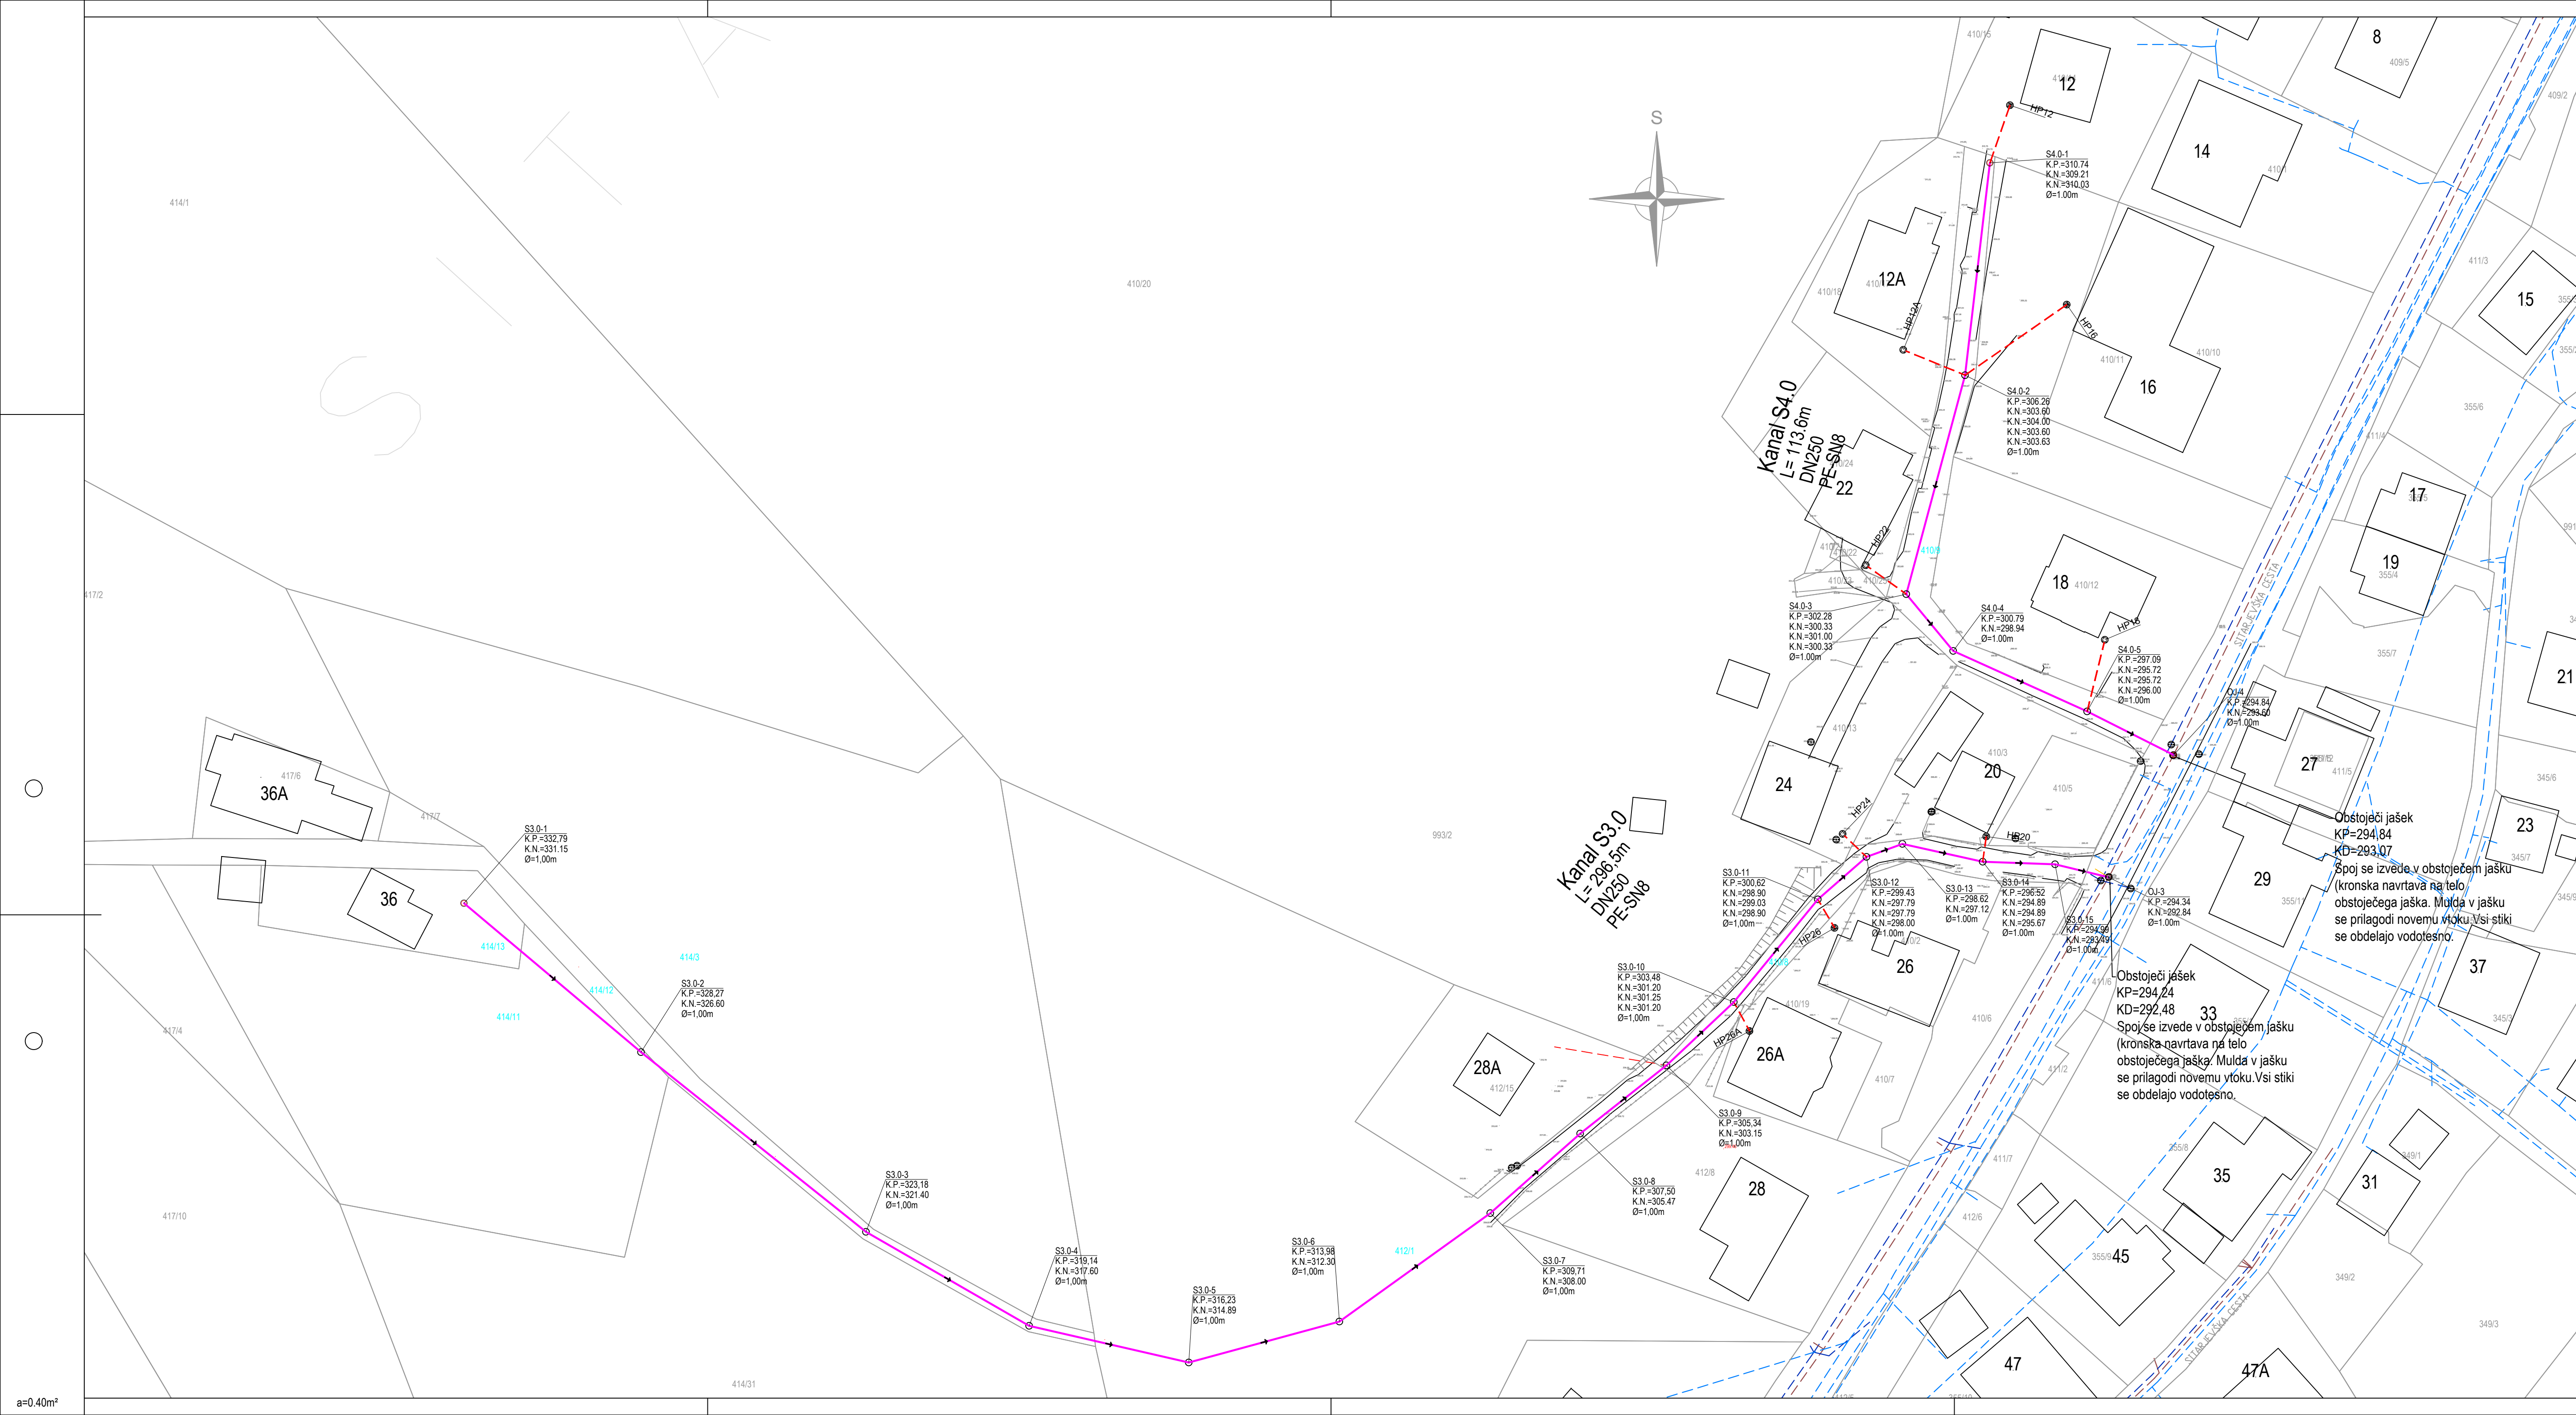

LEGENDA:

- PROJEKTIRANA KOMUNALNA KANALIZACIJA
- PROJEKTIRANA TLAČNA KANALIZACIJA
- OBSTOJEČA KOMUNALNA KANALIZACIJA
- OBSTOJEČA METEORNA KANALIZACIJA
- OBSTOJEČI VODOVOD
- PREDVIDEN HIŠNI PRIKLJUČEK

Spremembe:		Opis spremembe:		Datum:	Podpis:
Investitor: OBČINA LITIJA Jerebova ulica 14 1270 LITIJA				Objekt: DOGRADITEV KANALIZACIJE V MESTU LITIJA – SITARJEVEC	
Projektivno podjelle: ekologika d.o.o. Savinjsko nabrežje 4, 3000 Celje				Vsebina risbe:	
				SITUACIJA PREDVIDENEGA STANJA	
Odg. vodja projekta:	Tomaž OBERŽAN, u.d.i.g.	Identif. štev.:	G-0521	Podpis:	APRIL 2025
Odg. projektant:	dr. Vanja RAMŠAK, u.d.i.g.	G-3945			APRIL 2025
Obdelal:					
Preveril:					
Nosilec: podatkov:		Dokumentacija: S-000-19018.4.02_01.01.01-2_SIT_PREDV_ZA_02.01.01-4_V01.dwg		Vrsta načrta: DGD	
Oznaka risbe:		Datum: APRIL 2025		Številka priloge: 01.03.01	