
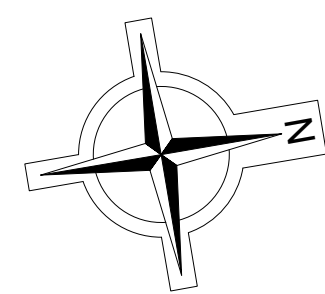


GRADBENI NAČRT
PREGLEDNA SITUACIJA
 M 1:10000

investitor: OBČINA LITIJA JERBOVA ULICA 14 1270 LITIJA	 PINO d.o.o. Ulica Mire Pregljeve 4 1270 Litija tel: 01/8980-150 fax: 01/8980-155 email: info@pino.si splet: www.pino.si	
objekt: MODERN. CEST OBČINA LITIJA 2018 JAVNA POT JP 708151, TOLSTI VRH (L=1150 m)	vodja projekta: JOŽE POGLAJEN, univ.dipl.inž.grad. odgovorni projektant: JOŽE POGLAJEN, univ.dipl.inž.grad. št. odg. projektanta: IZS G-1091	
načrt: GRADBENI NAČRT PREGLEDNA SITUACIJA	projektant: MIHA TOMAŽIČ, dipl.inž.grad. št.proj.: 37/18 merilo: 1:10000	
faza: IDZ	datum: apr. 2018	št.lista: 1

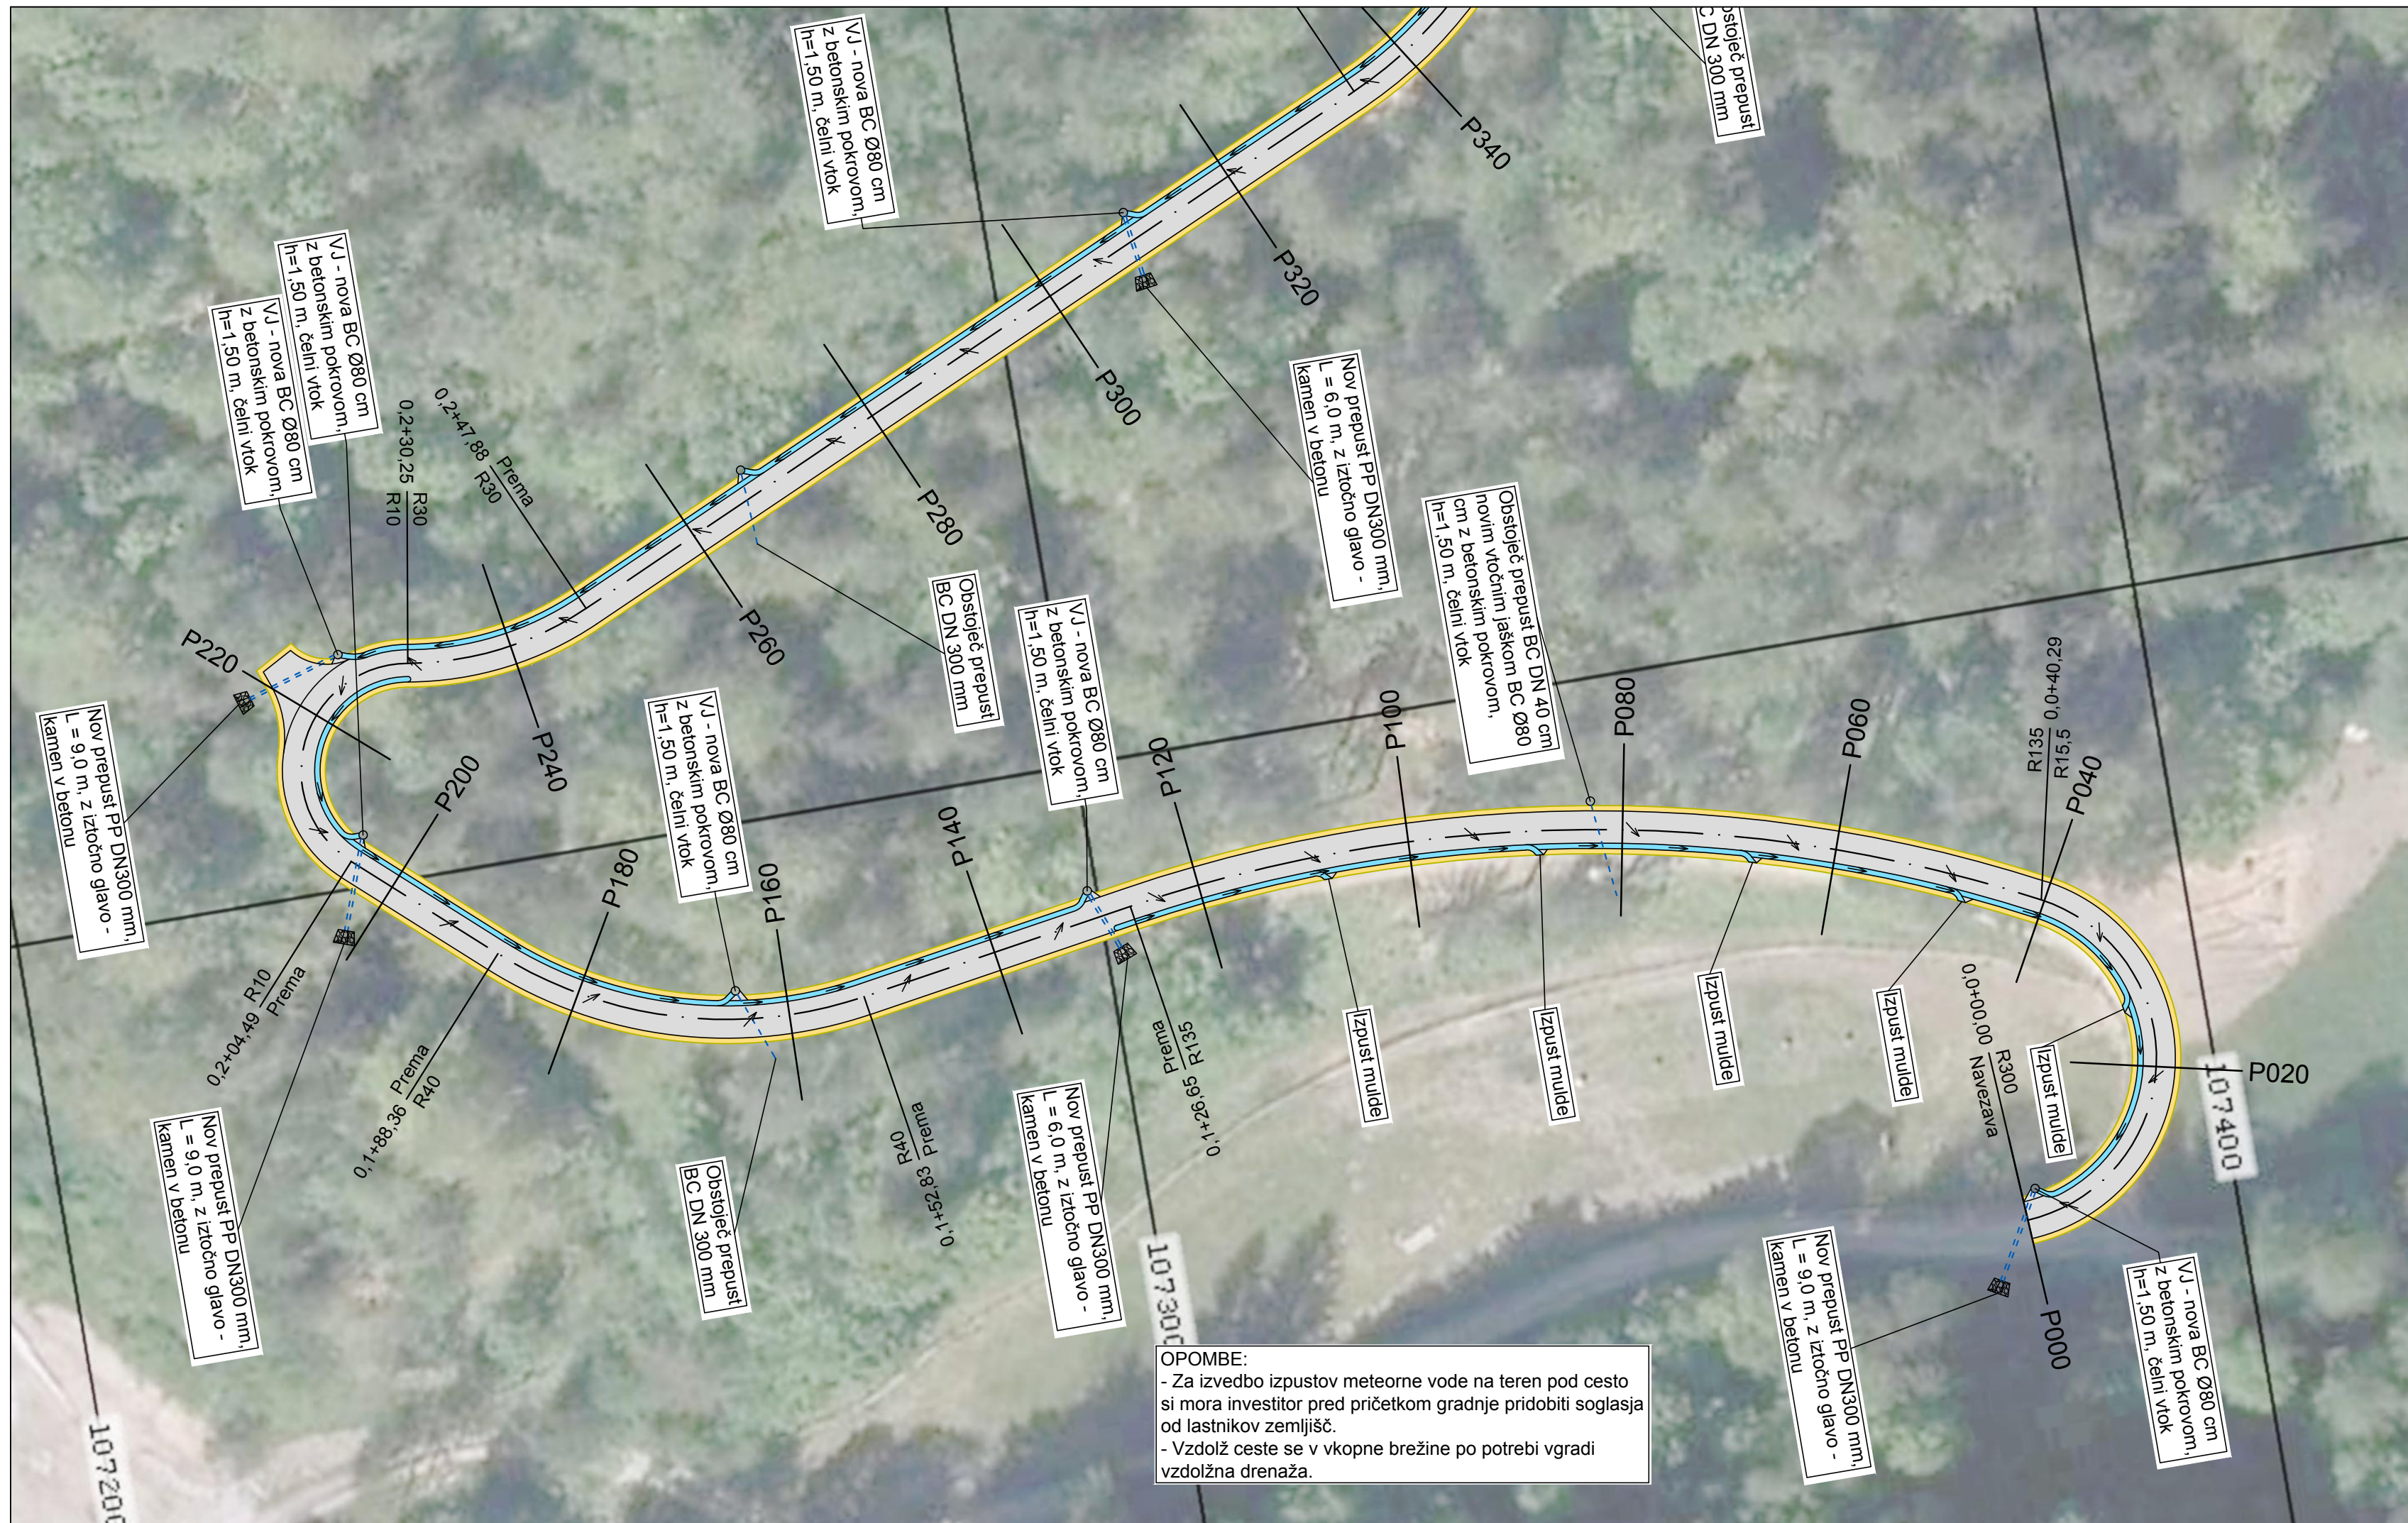



LEGENDA

- Os ceste
- Cesta - asfaltirano
- Asfaltna mulda
- Peščena bankina / prilagoditev uvozov
- Prepusti in kanalizacija
- Kamen v betonu

**GRADBENI NAČRT
SKICA GRADBENE SITUACIJE CESTE
LIST 1
M 1:500**

investitor:	OBČINA LITIJA Jerebova ulica 14 1270 Litija		projektiranje, cenitve nepremičnin inženiring v gradbeništvu nadzor, strokovno vodenje pri graditvi objektov Ulica Mire Pregljeve 4 1270 Litija tel: 01/8980-150 fax: 01/8980-155 email: info@pino.si spleti: www.pino.si
	objekt:	MODERNIZACIJA CEST LITVIJA 2018 JAVNA POT JP 708151, TOLSTI VRH (L=1150 m)	
načrt:	GRADBENI NAČRT SKICA GRADBENE SITUACIJE CESTE LIST 1		vodja projekta: JOŽE POGLAJEN, univ.dipl.inž.grad. odgovorni projektant: JOŽE POGLAJEN, univ.dipl.inž.grad. št. odg. projektanta: IZS G-1091
	faza:	IDZ	projektant: MIHA TOMAŽIČ, dipl.inž.grad. št. proj.: 37/18 datum: apr. 2018 merilo: 1:500 št. lista: 2.1

OPOMBE:
 - Za izvedbo izpustov meteorne vode na teren pod cesto si mora investitor pred pričetkom gradnje pridobiti soglasja od lastnikov zemljišč.
 - Vzdolž ceste se v vkopne brežine po potrebi vgradi vzdolžna drenaža.

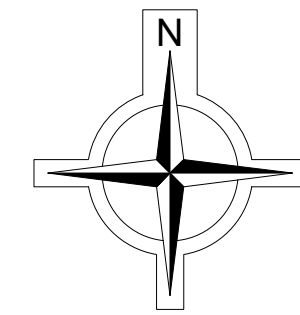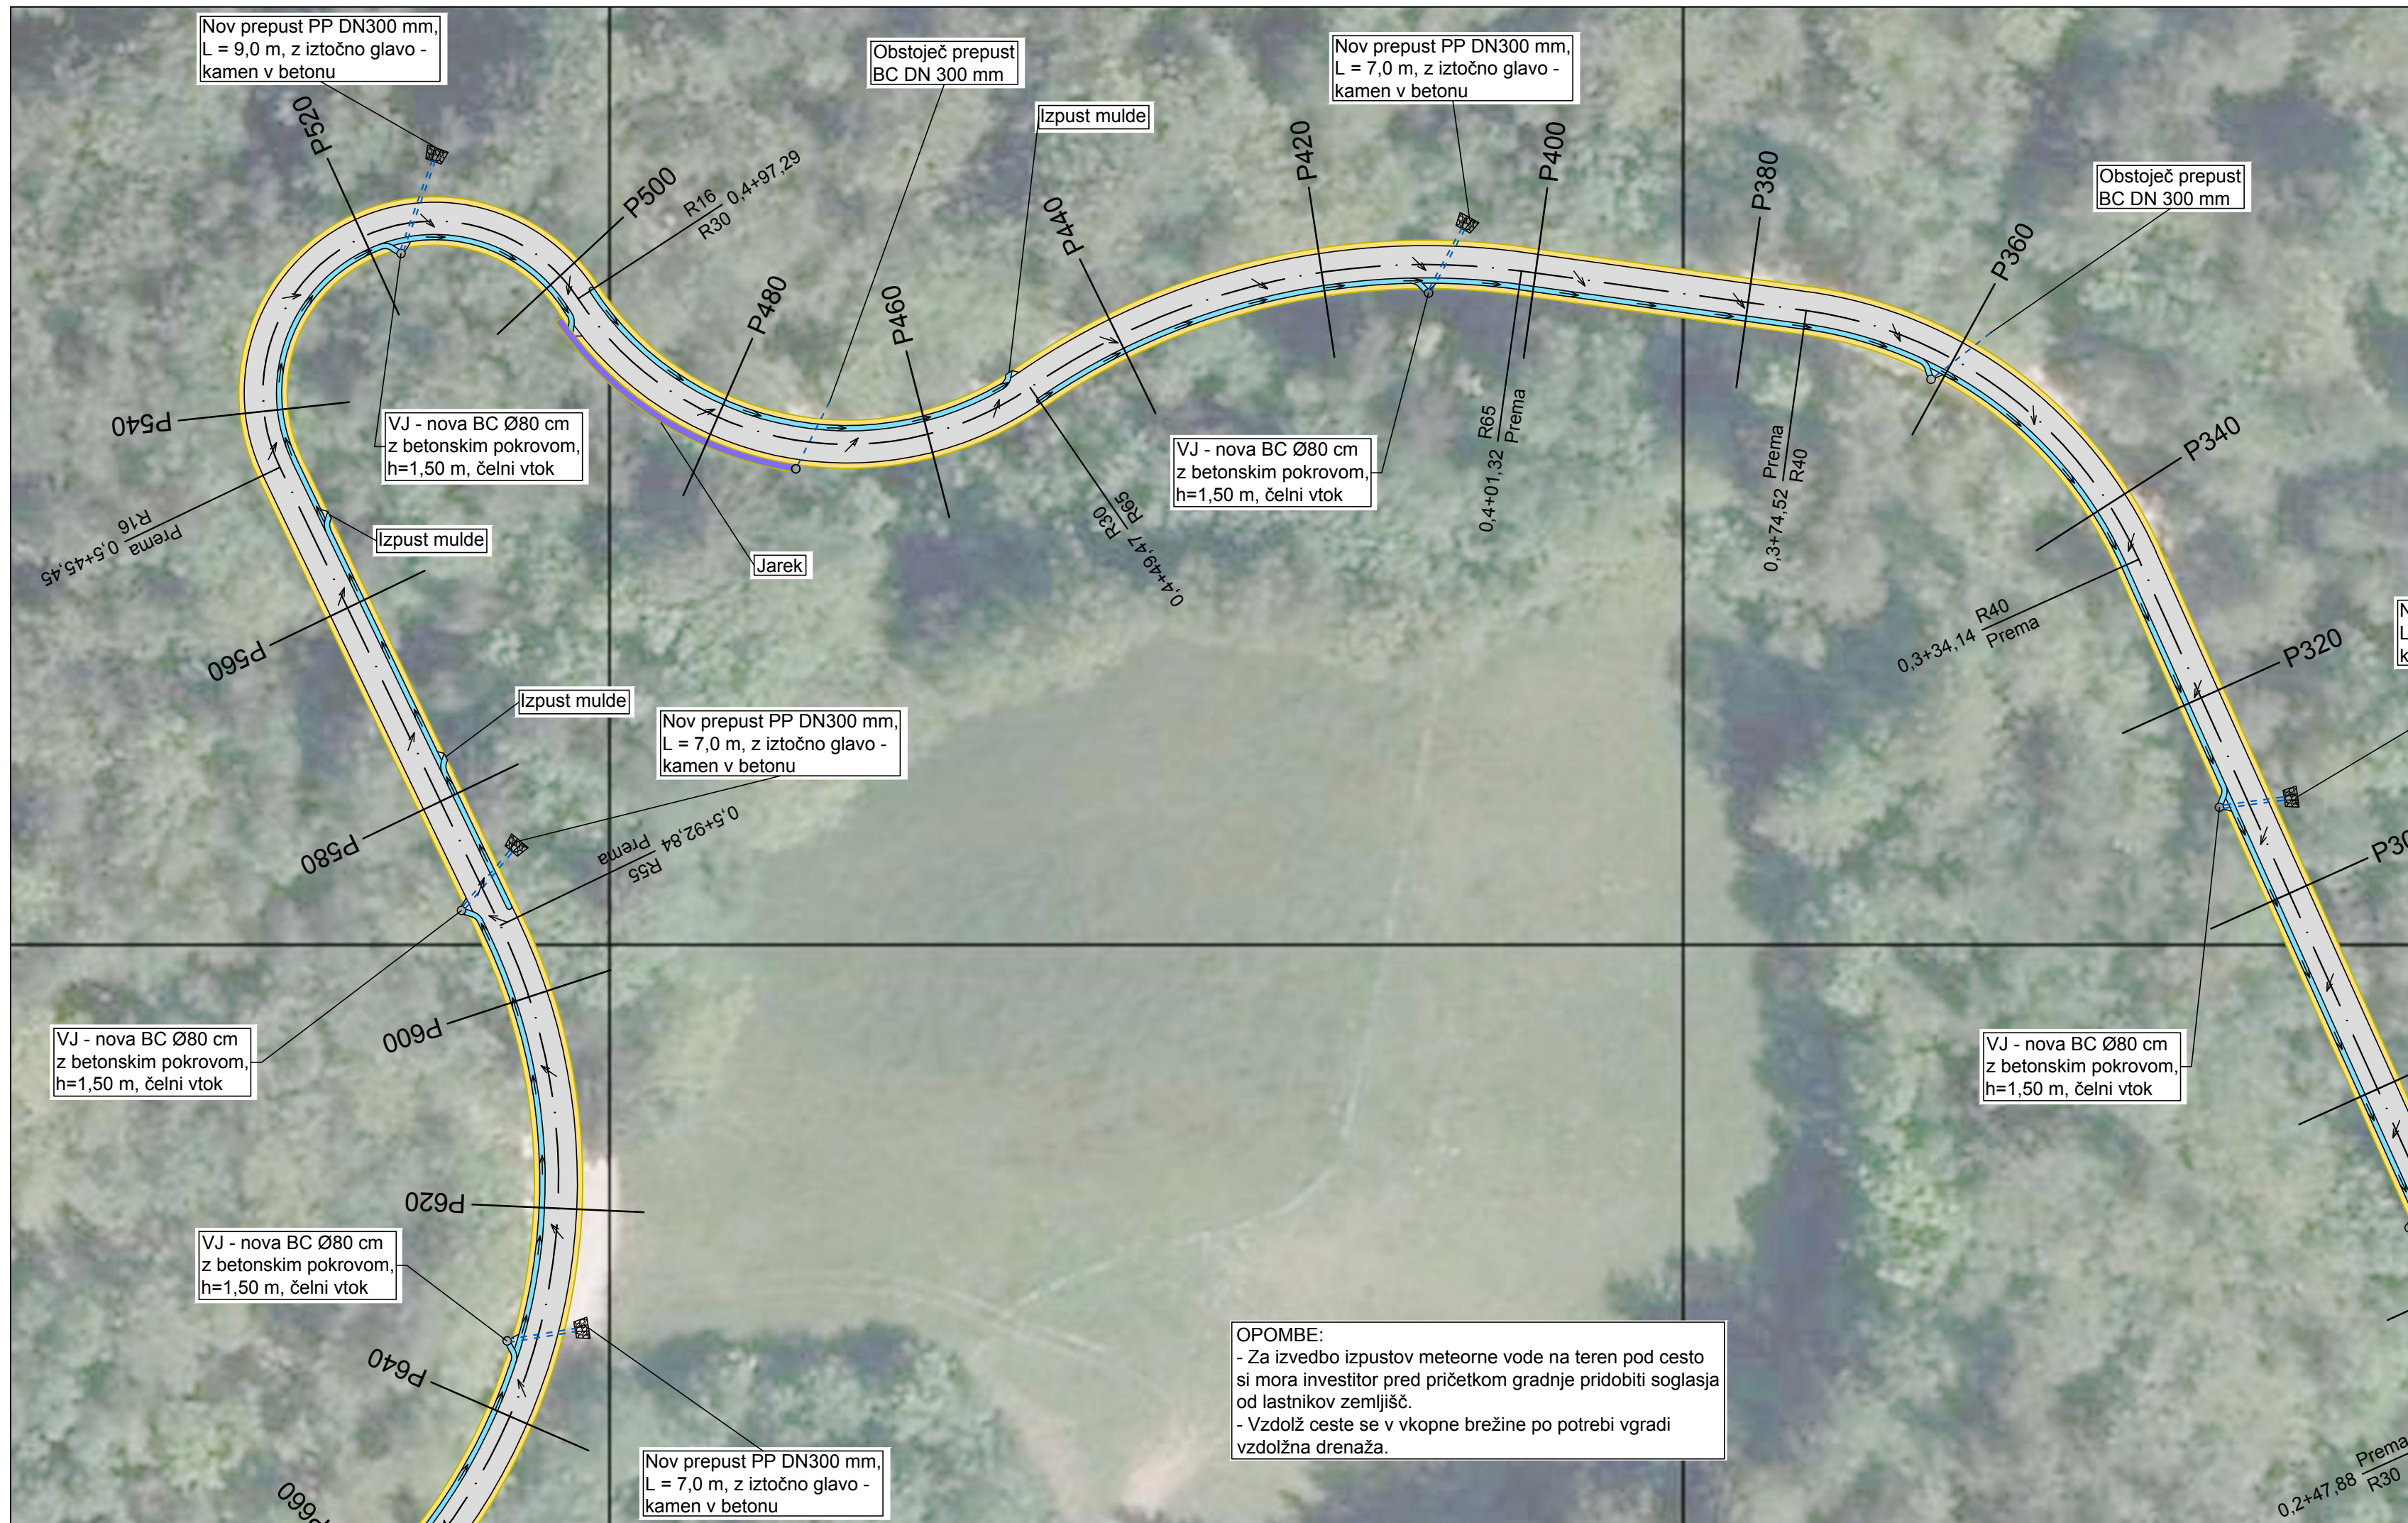



LEGENDA

- · — Os ceste
- ▭ Cesta - asfaltirano
- ▭ Asfaltna mulda
- ▭ Peščena bankina / prilagoditev uvozov
- ▭ Prepusti in kanalizacija
- ▭ Kamen v betonu

**GRADBENI NAČRT
SKICA GRADBENE SITUACIJE CESTE
LIST 2
M 1:500**

investitor:	OBČINA LITVIJA Jerebova ulica 14 1270 Litija	<p>projektiranje, cenitve nepremičnin inženiring v gradbeništvu nadzor, strokovno vodenje pri graditvi objektov</p> <p>Ulica Mire Pregljeve 4 1270 Litija</p> <p>tel: 01/8980-150 fax: 01/8980-155</p> <p>email: info@pino.si splet: www.pino.si</p>
objekt:	MODERNIZACIJA CEST LITVIJA 2018 JAVNA POT JP 708151, TOLSTI VRH (L=1150 m)	
načrt:	GRADBENI NAČRT SKICA GRADBENE SITUACIJE CESTE LIST 2	vodja projekta: JOŽE POGLAJEN, univ.dipl.inž.grad. odgovorni projektant: JOŽE POGLAJEN, univ.dipl.inž.grad. št. odg. projektanta: IZS G-1091
faza:	IDZ	projektant: MIHA TOMAŽIČ, dipl.inž.grad. št. proj.: 37/18 datum: apr. 2018 merilo: 1:500 št. lista: 2.2

OPOMBE:
 - Za izvedbo izpustov meteorne vode na teren pod cesto si mora investitor pred pričetkom gradnje pridobiti soglasja od lastnikov zemljišč.
 - Vzdolž ceste se v vkopne brežine po potrebi vgradi vzdolžna drenaža.

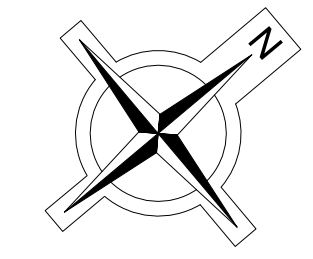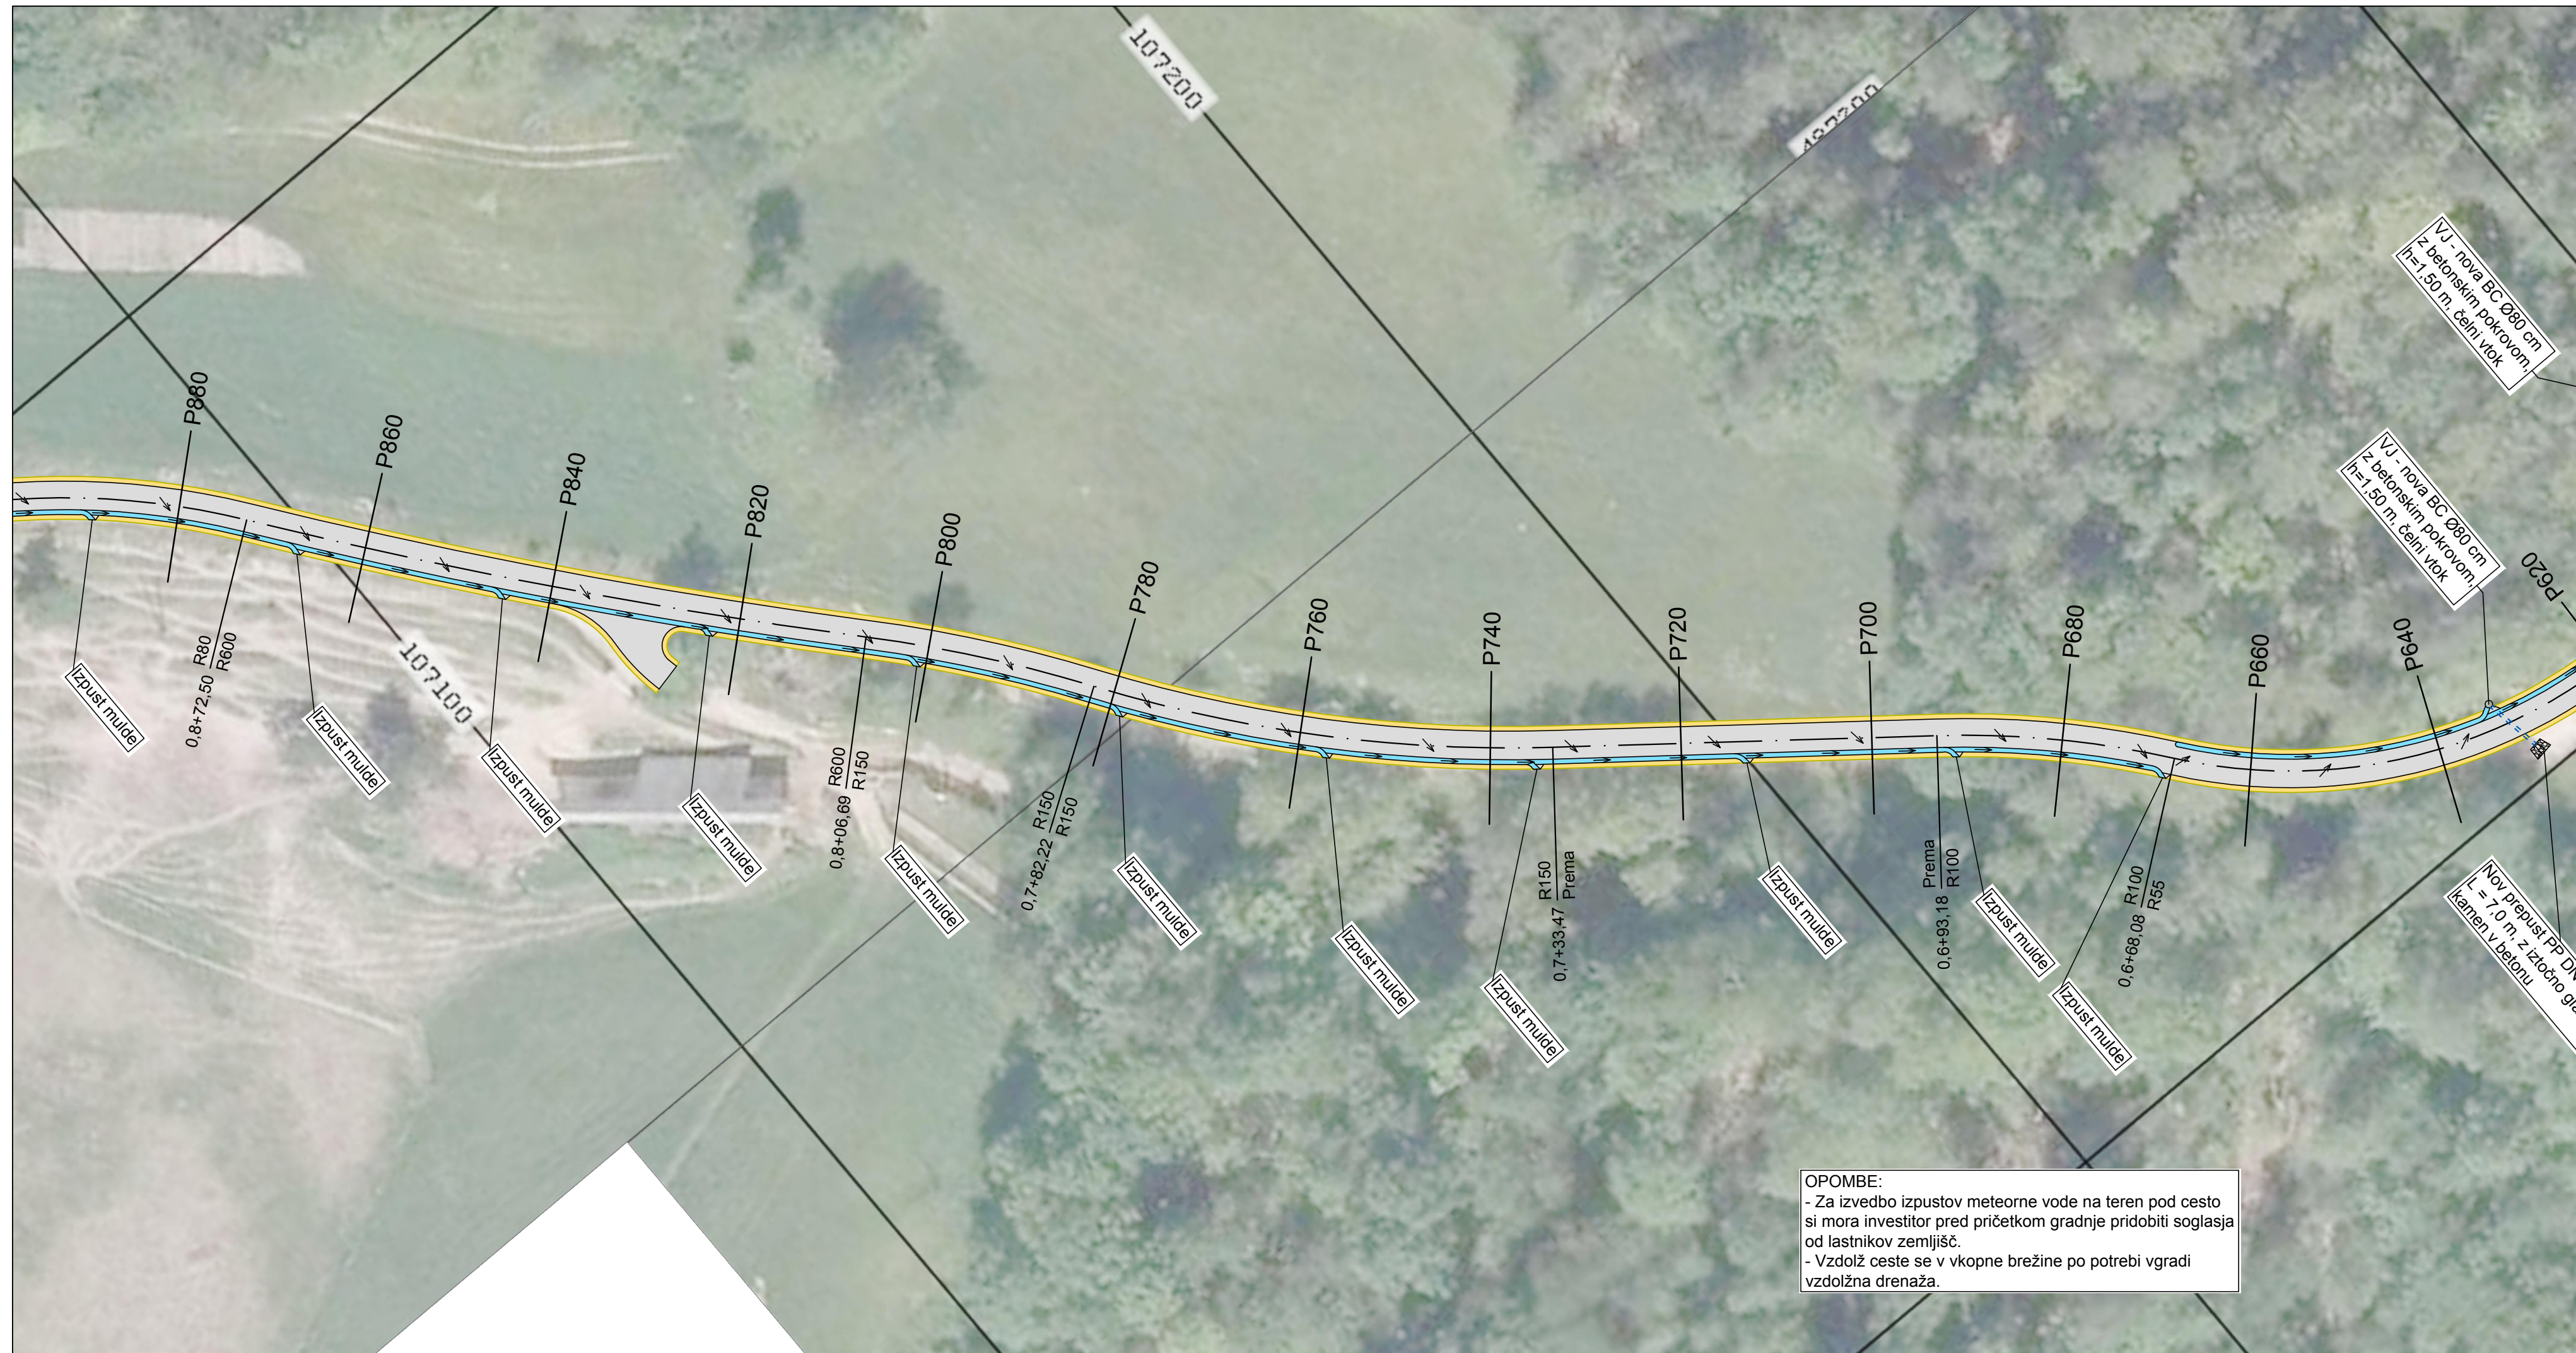

LEGENDA

- Os ceste
- Cesta - asfaltirano
- Asfaltna mulda
- Peščena bankina / prilagoditev uvozov
- Prepusti in kanalizacija
- Kamen v betonu

**GRADBENI NAČRT
SKICA GRADBENE SITUACIJE CESTE
LIST 3
M 1:500**

investitor:
OBČINA LITIJA
 Jerebova ulica 14
 1270 Litija

projektiranje, cenitve nepremičnin
 inženiring v gradbeništvu
 nadzor, strokovno vodenje pri graditvi
 objektov

Ulica Mire Pregljeve 4 tel: 01/8980-150 email: info@pino.si
 1270 Litija fax: 01/8980-155 splet: www.pino.si

objekt: **MODERNIZACIJA CEST LITIJA 2018
 JAVNA POT JP 708151, TOLSTI VRH
 (L=1150 m)**

načrt: **GRADBENI NAČRT
 SKICA GRADBENE SITUACIJE CESTE
 LIST 3**

faza: **IDZ**

vodja projekta: **JOŽE POGLAJEN, univ.dipl.inž.grad.**

odgovorni projektant: **JOŽE POGLAJEN, univ.dipl.inž.grad.**



št. odg. projektanta: **IZS G-1091**

projektant: **MIHA TOMAŽIČ, dipl.inž.grad.**

št. proj.: **37/18** merilo: **1:500**

datum: **apr. 2018** št. lista: **2.3**

OPOMBE:
 - Za izvedbo izpustov meteorne vode na teren pod cesto si mora investitor pred pričetkom gradnje pridobiti soglasja od lastnikov zemljišč.
 - Vzdolž ceste se v vkopne brežine po potrebi vgradi vzdolžna drenaža.

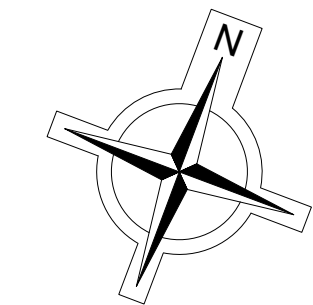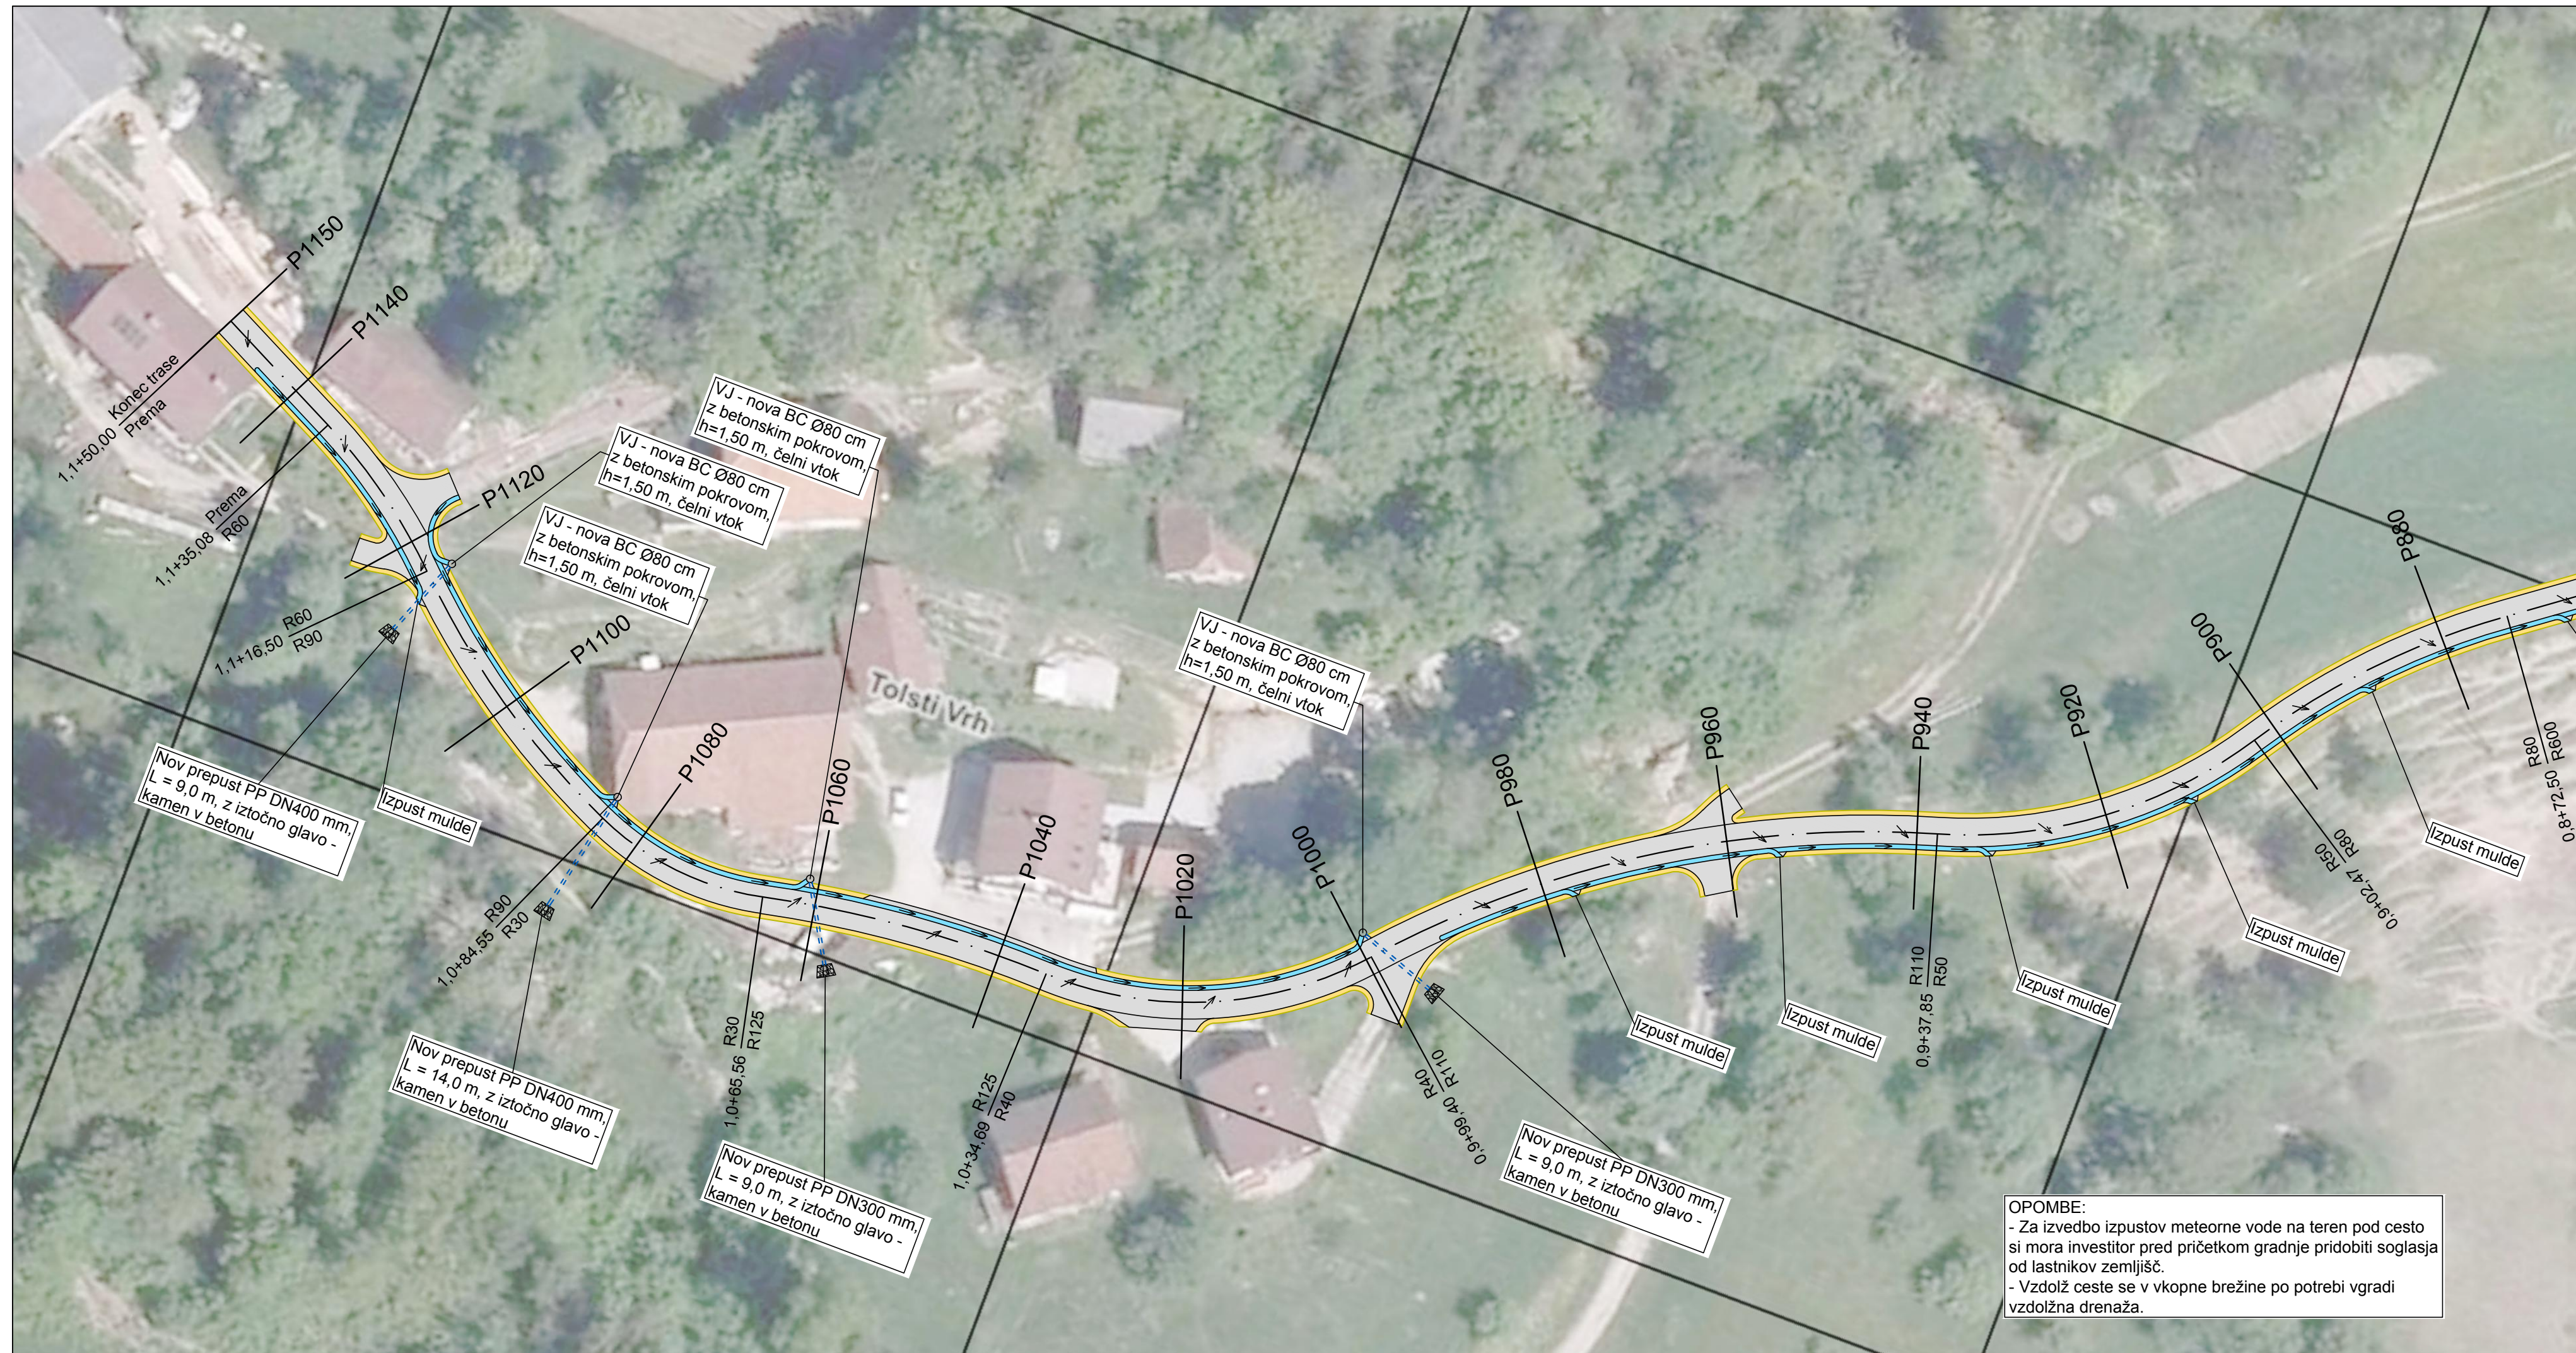

LEGENDA

- Os ceste
- Cesta - asfaltirano
- Asfaltna mulda
- Peščena bankina / prilagoditev uvozov
- Prepusti in kanalizacija
- Kamen v betonu

**GRADBENI NAČRT
SKICA GRADBENE SITUACIJE CESTE
LIST 4
M 1:500**

investitor:
OBČINA LITIJA
 Jerebova ulica 14
 1270 Litija

rojektiranje, cenitve nepremičnin
 nženiring v gradbeništvu
 adzor, strokovno vodenje pri graditvi
 bjektov

Ulica Mire Pregljeve 4
 1270 Litija

tel: 01/8980-150
 fax: 01/8980-155

email: info@pino.si
 splet: www.pino.si

objekt: **MODERNIZACIJA CEST LITIJA 2018
 JAVNA POT JP 708151, TOLSTI VRH
 (L=1150 m)**

načrt: **GRADBENI NAČRT
 SKICA GRADBENE SITUACIJE CESTE
 LIST 4**

faza: **IDZ**

vodja projekta: **JOŽE POGLAJEN, univ.dipl.inž.grad.**

odgovorni projektant: **JOŽE POGLAJEN, univ.dipl.inž.grad.**


št. odg. projektanta: **IZS G-1091**

projektant: **MIHA TOMAŽIČ, dipl.inž.grad.**

št. proj.: **37/18** merilo: **1:500**

datum: **apr. 2018** št. lista: **2,4**

OPOMBE:
 - Za izvedbo izpustov meteorne vode na teren pod cesto si mora investitor pred pričetkom gradnje pridobiti soglasja od lastnikov zemljišč.
 - Vzdolž ceste se v vkopne brežine po potrebi vgradi vzdolžna drenaža.

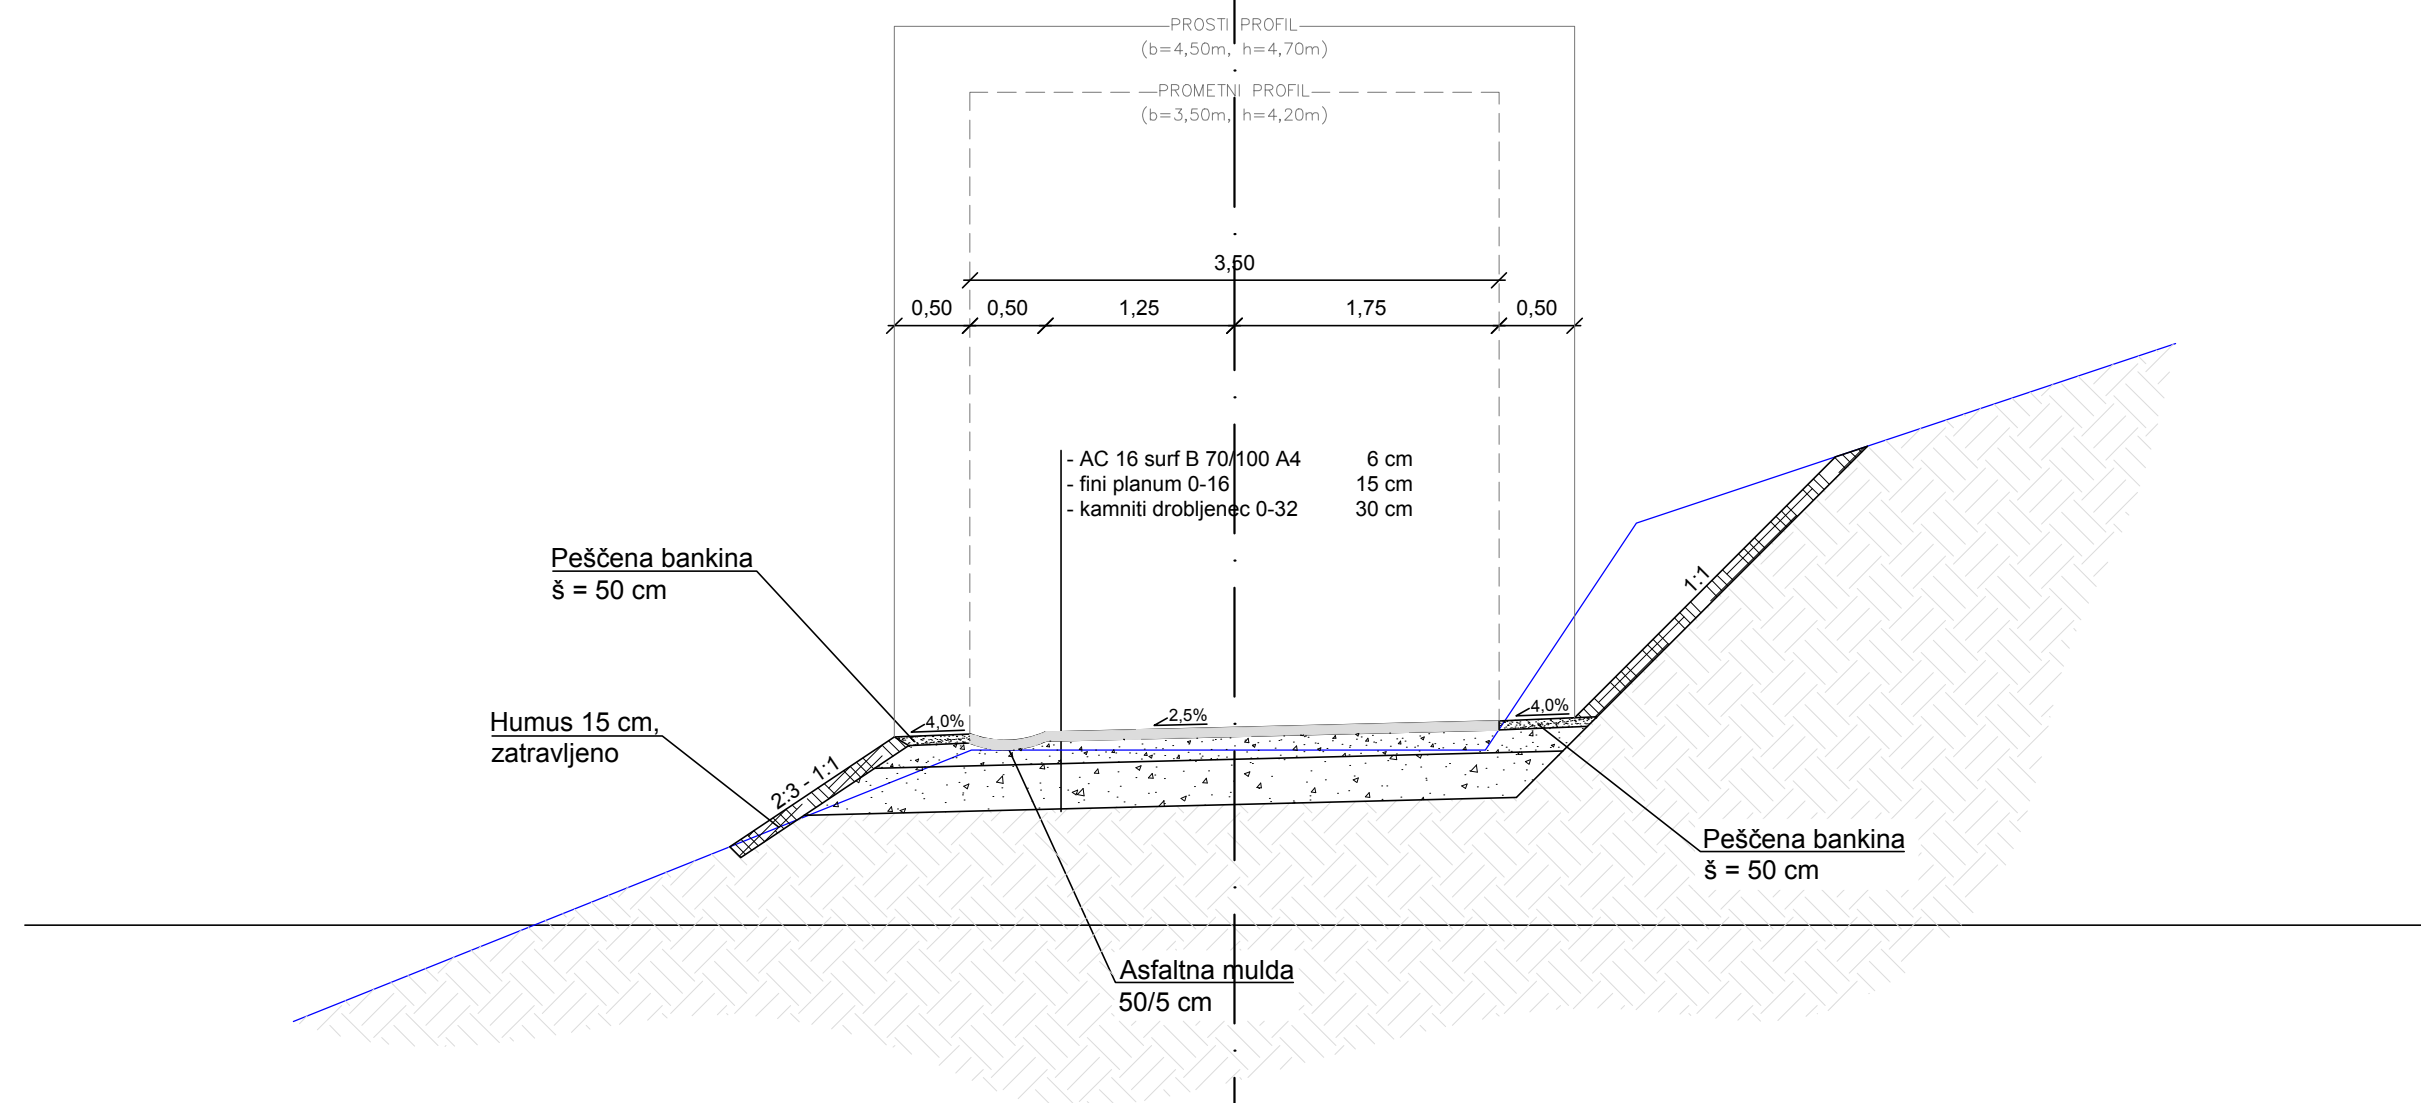

LEGENDA

- · — Os ceste
- Obstoječ teren
- AC 16 surf B 70/100 A4
- Kamniti drobljenec 0-16 mm (fini planum)
- Kamniti drobljenec 0-32 mm (tampon)
- Humus, zatravljeno
- Utrjene bankine / berme
- Raščen teren

GRADBENI NAČRT KARAKTERISTIČNI PREČNI PROFIL

M 1:50

investitor:	OBČINA LITJA Jerebova ulica 14 1270 Litija	 <p>Projektiranje, cenitve nepremičnin Inženiring v gradbeništvu Nadzor, strokovno vodenje pri graditvi objektov</p> <p>Ulica Mire Pregljeve 4 1270 Litija</p> <p>tel: 01/8980-150 fax: 01/8980-155</p> <p>email: info@pino.si splet: www.pino.si</p>	
objekt:	MODERNIZACIJA CEST LITJA 2018 JAVNA POT JP 708151, TOLSTI VRH (L=1150 m)		
načrt:	GRADBENI NAČRT KARAKTERISTIČNI PREČNI PROFIL	vodja projekta:	JOŽE POGLAJEN, univ.dipl.inž.grad.
		odgovorni projektant:	JOŽE POGLAJEN, univ.dipl.inž.grad.
faza:	IDZ	št. odg. projektanta:	IZS G-1091
		projektant:	MIHA TOMAŽIČ, dipl.inž.grad.
		št. proj.:	37/18
		datum:	apr. 2018
		merilo:	1:50
		št. lista:	3