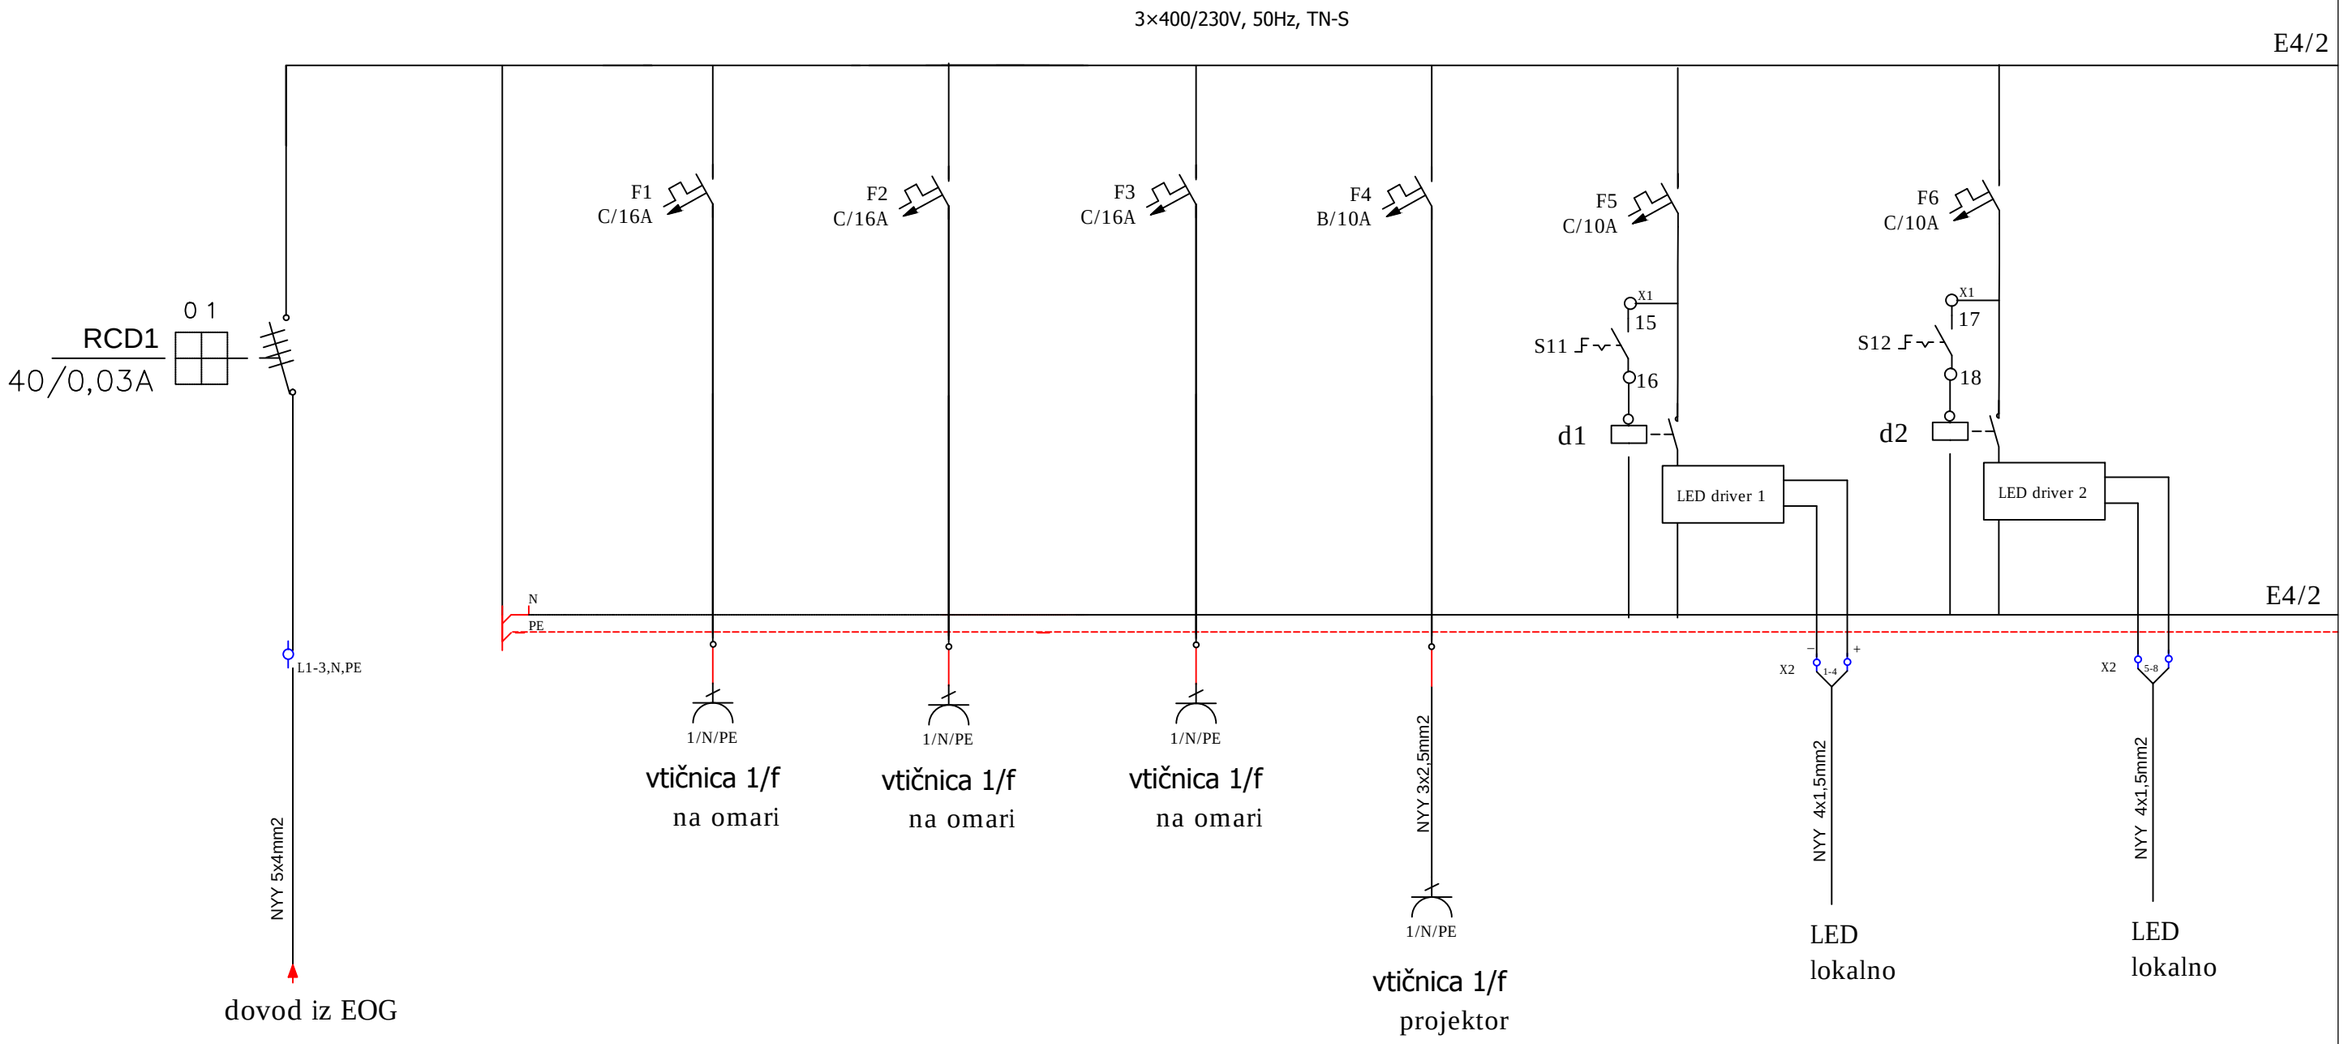

Opomba:

razdelilec je namenjen napajanju el. porabnikov na prireditvah v mali dvorani

SIIPS AD d.o.o POTOŠKA VAS 20 1410 ZAGORJE OB SAVI	Matična številka: 3667251000 Davčna št.: SI99856921 E naslov: gorazd.hafner@siips-ad.si		Priloga: **EO 1** **enopolna shema**
Projekt št.: RPIS15/08-16(1)	Rudarski projekt izvedene sanacije UREDITEV RUDNIKA SITARJEVEC ZA NAMEN TURISTIČNIH OGLEDOV (območje Portal - Mala dvorana)		
	Ime in priimek	Naročnik:	Občina Litija Jerebova ulica 16 1270 Litija
Odg.vodja RP:	Miran Mars, univ.dipl.inž.rud. IŠ 604-128/2013-4 Podpis		
		Datum	November 2017
Odg.rud.el.proj:	Brane Lahajnar, univ.dipl.inž.el. IŠ 604-8/2010-7 Podpis	MERILO	E4/1