


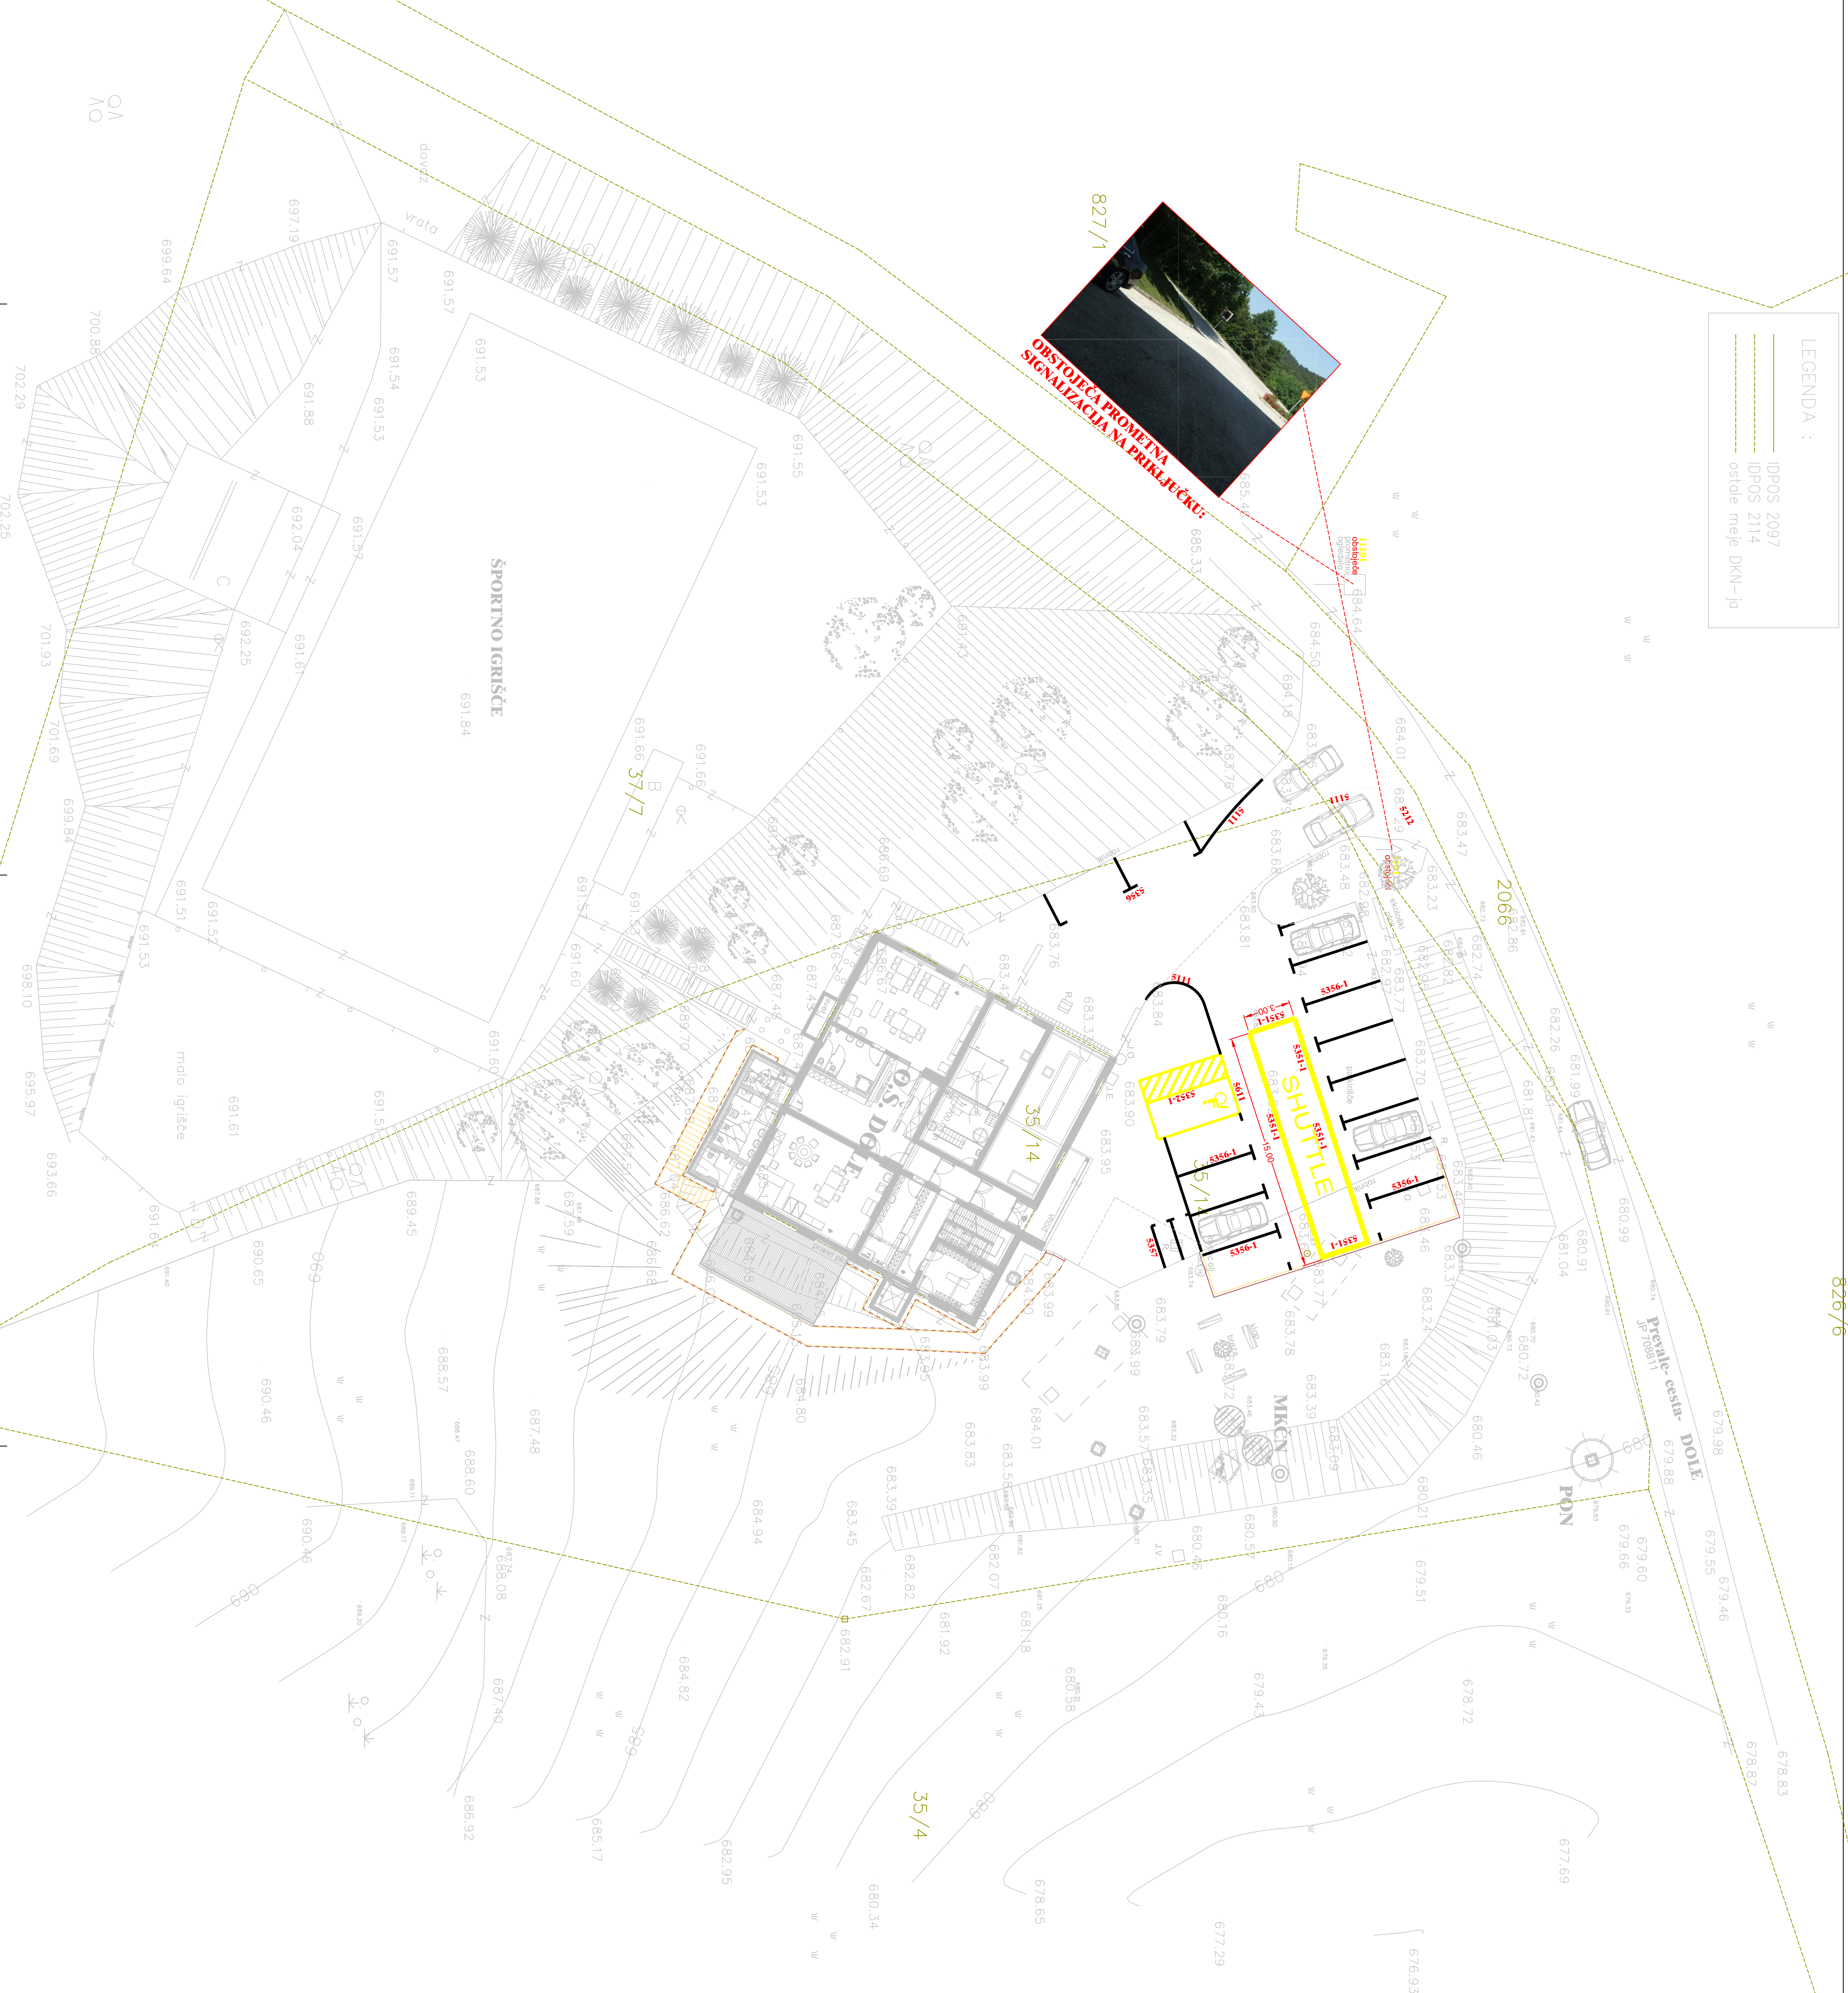

Velikost parkirnih mest glej na listu 3.2.2.2 !!

35/10	TIPIŠKA MALA KOMUNALNA ČISTILNA NAPRAVA 25 PE	MKČN
	PONIKOVALNICA	PON

[illegible]