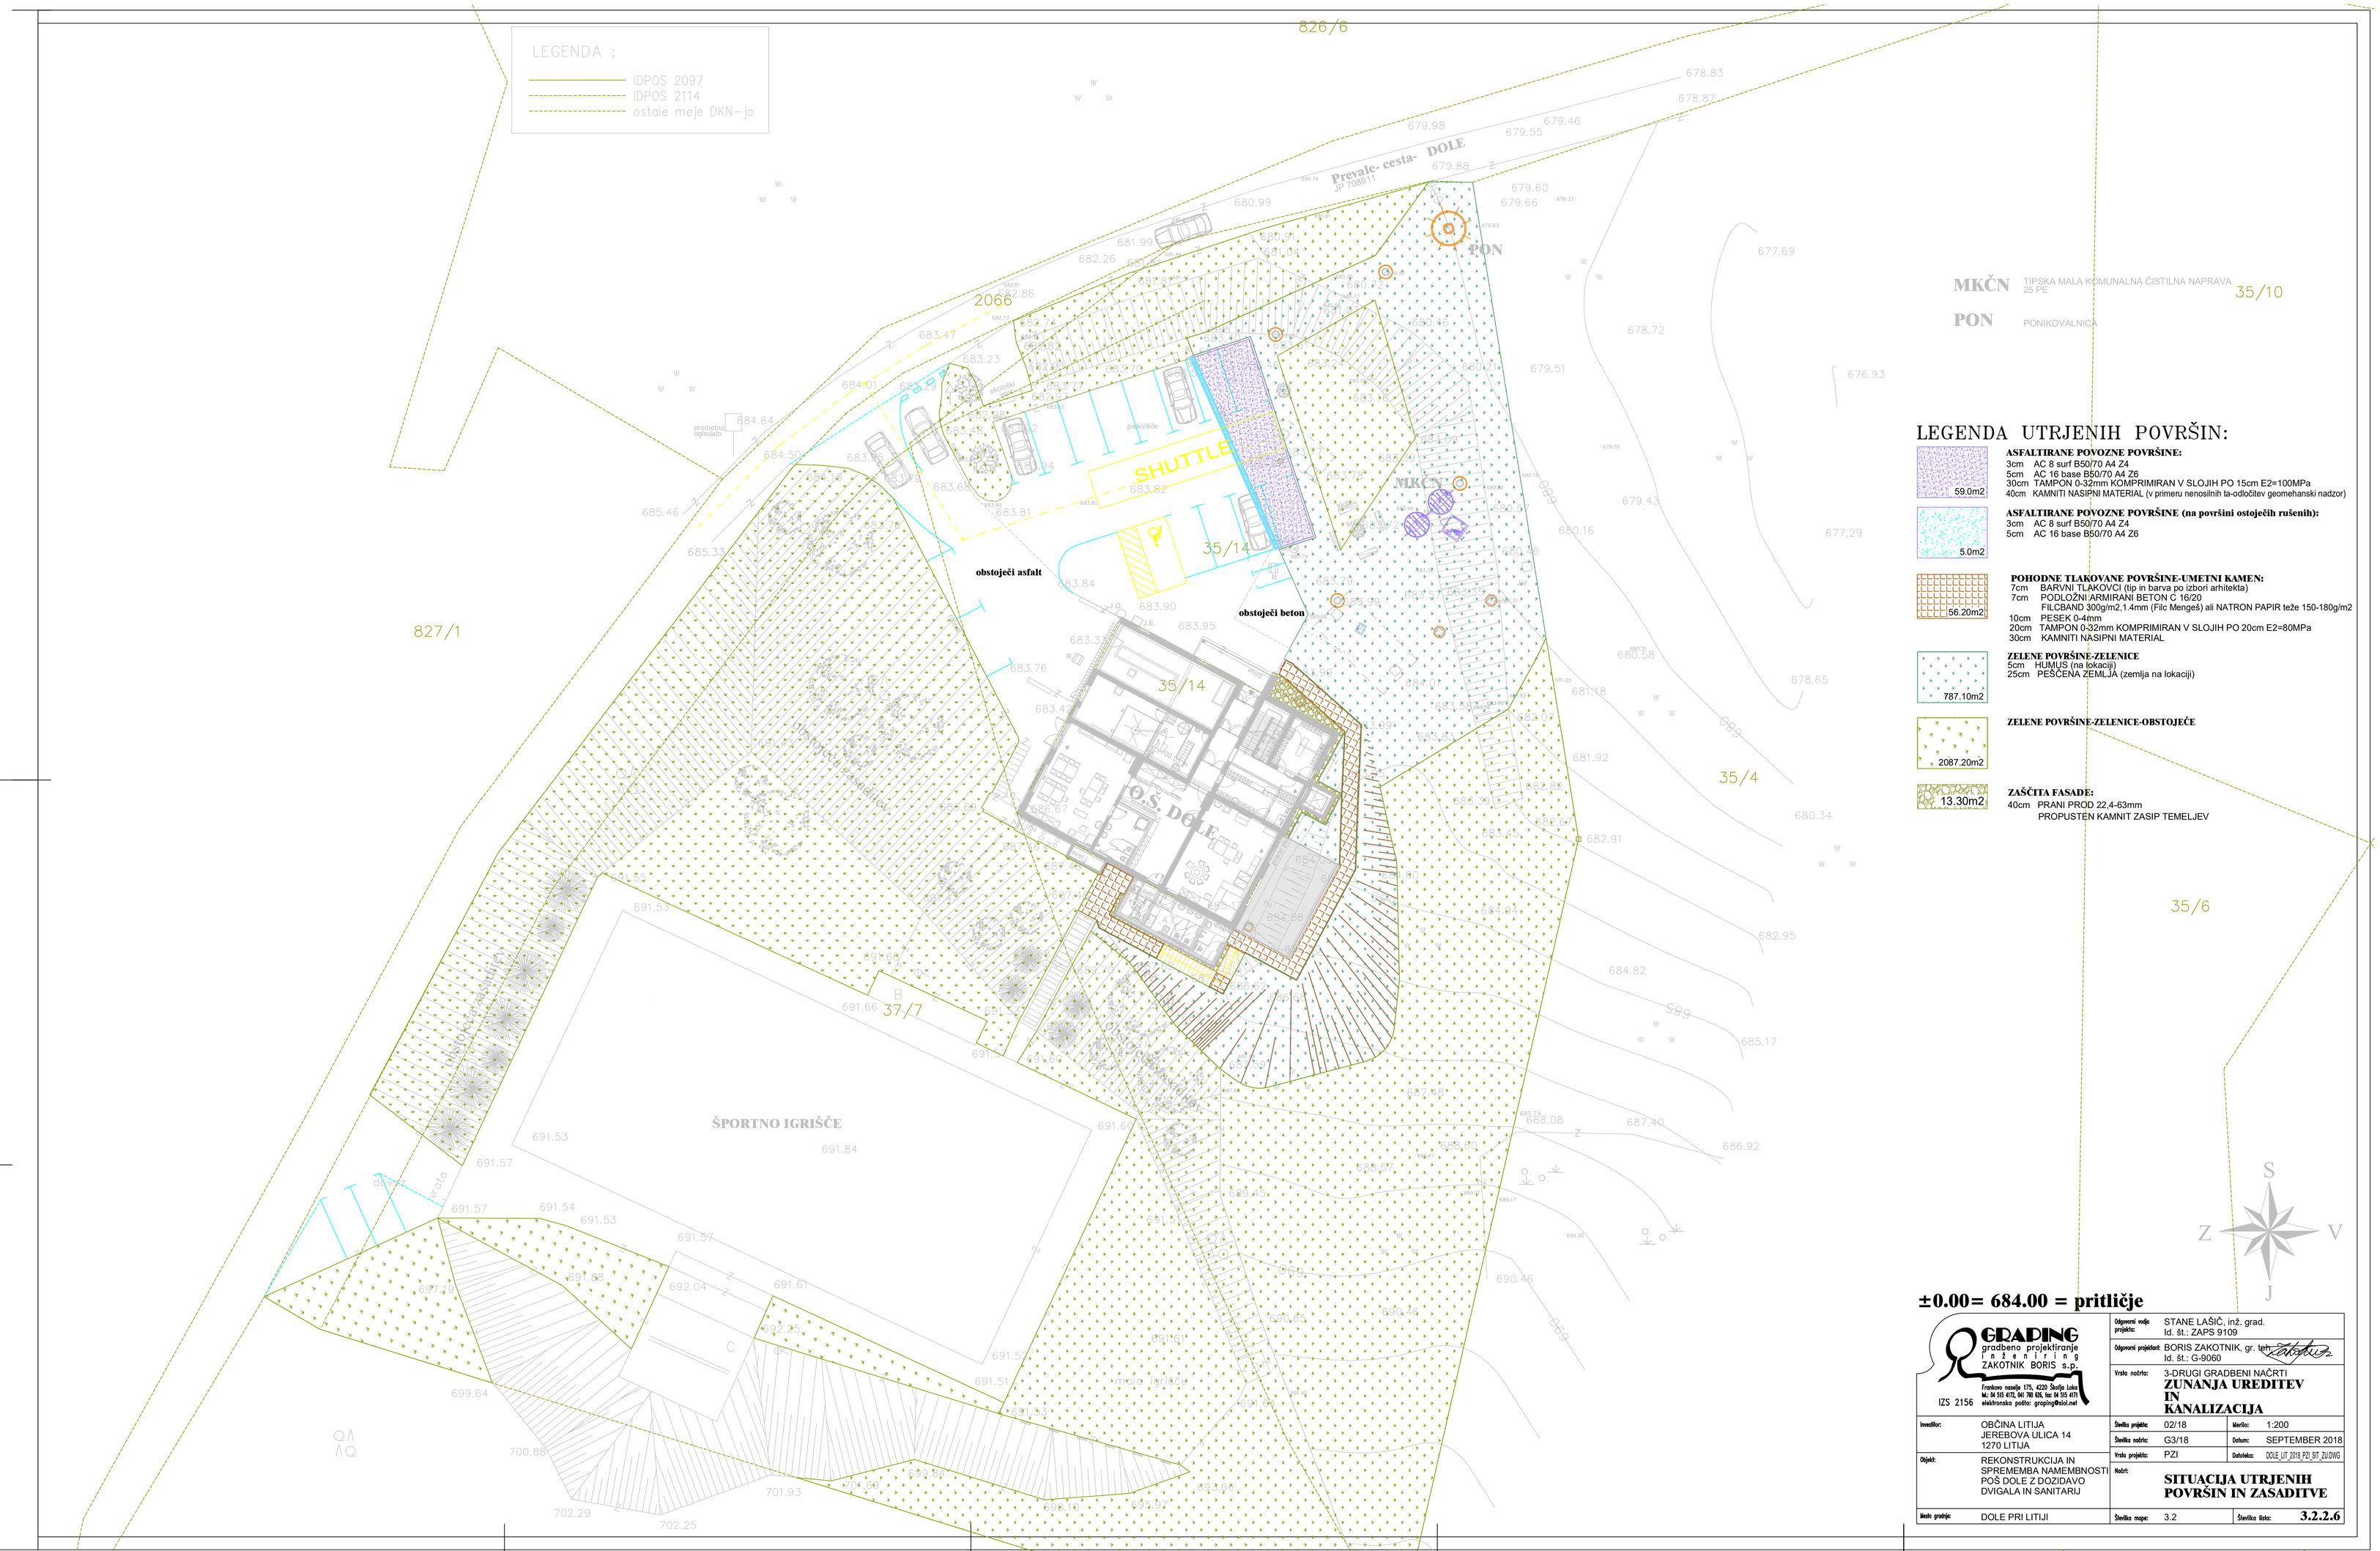

GRADING gradbeno projektiranje i n ž e n i r i n g ZAKOTNIK BORIS s.p. Frankovo naselje 175, 4220 Škofja Loka tel.: 04 515 472, 041 766 826, fax: 04 515 472 elektronska pošta: grading@siol.net IZS 2156	Odgovorni vodja projekta:	STANE LAŠIČ, inž. grad. Id. št.: ZAPS 9109	
	Odgovorni projektant:	BORIS ZAKOTNIK, gr. tehn. Id. št.: G-9060	
	Vrsta načrta:	3-DRUGI GRADBENI NAČRTI **ZUNANJA UREDITEV IN KANALIZACIJA**	
Investitor:	OBČINA LITIJA JEREBOVA ULICA 14 1270 LITIJA	Številka projekta: 02/18	Merilo: 1:200
		Številka načrta: G3/18	Datum: SEPTEMBER 2018
Objekt:	REKONSTRUKCIJA IN SPREMEMBA NAMEMBNOSTI POŠ DOLE Z DOZIDAVO DVIGALA IN SANITARIJ	Vrsta projekta: PZI	Datoteka: DOLE_LIT_2018_PZI_ST_ZUDWG
		Načrt: **SITUACIJA UTRJENIH POVRŠIN IN ZASADITVE**	
Kraj in naselje gradnje:	DOLE PRI LITIJI	Številka mape: 3.2	Številka lista: **3.2.2.6**