


LEGENDA :


- IPPOS 2007
- IPPOS 2114
- ostale meje DKN-jo

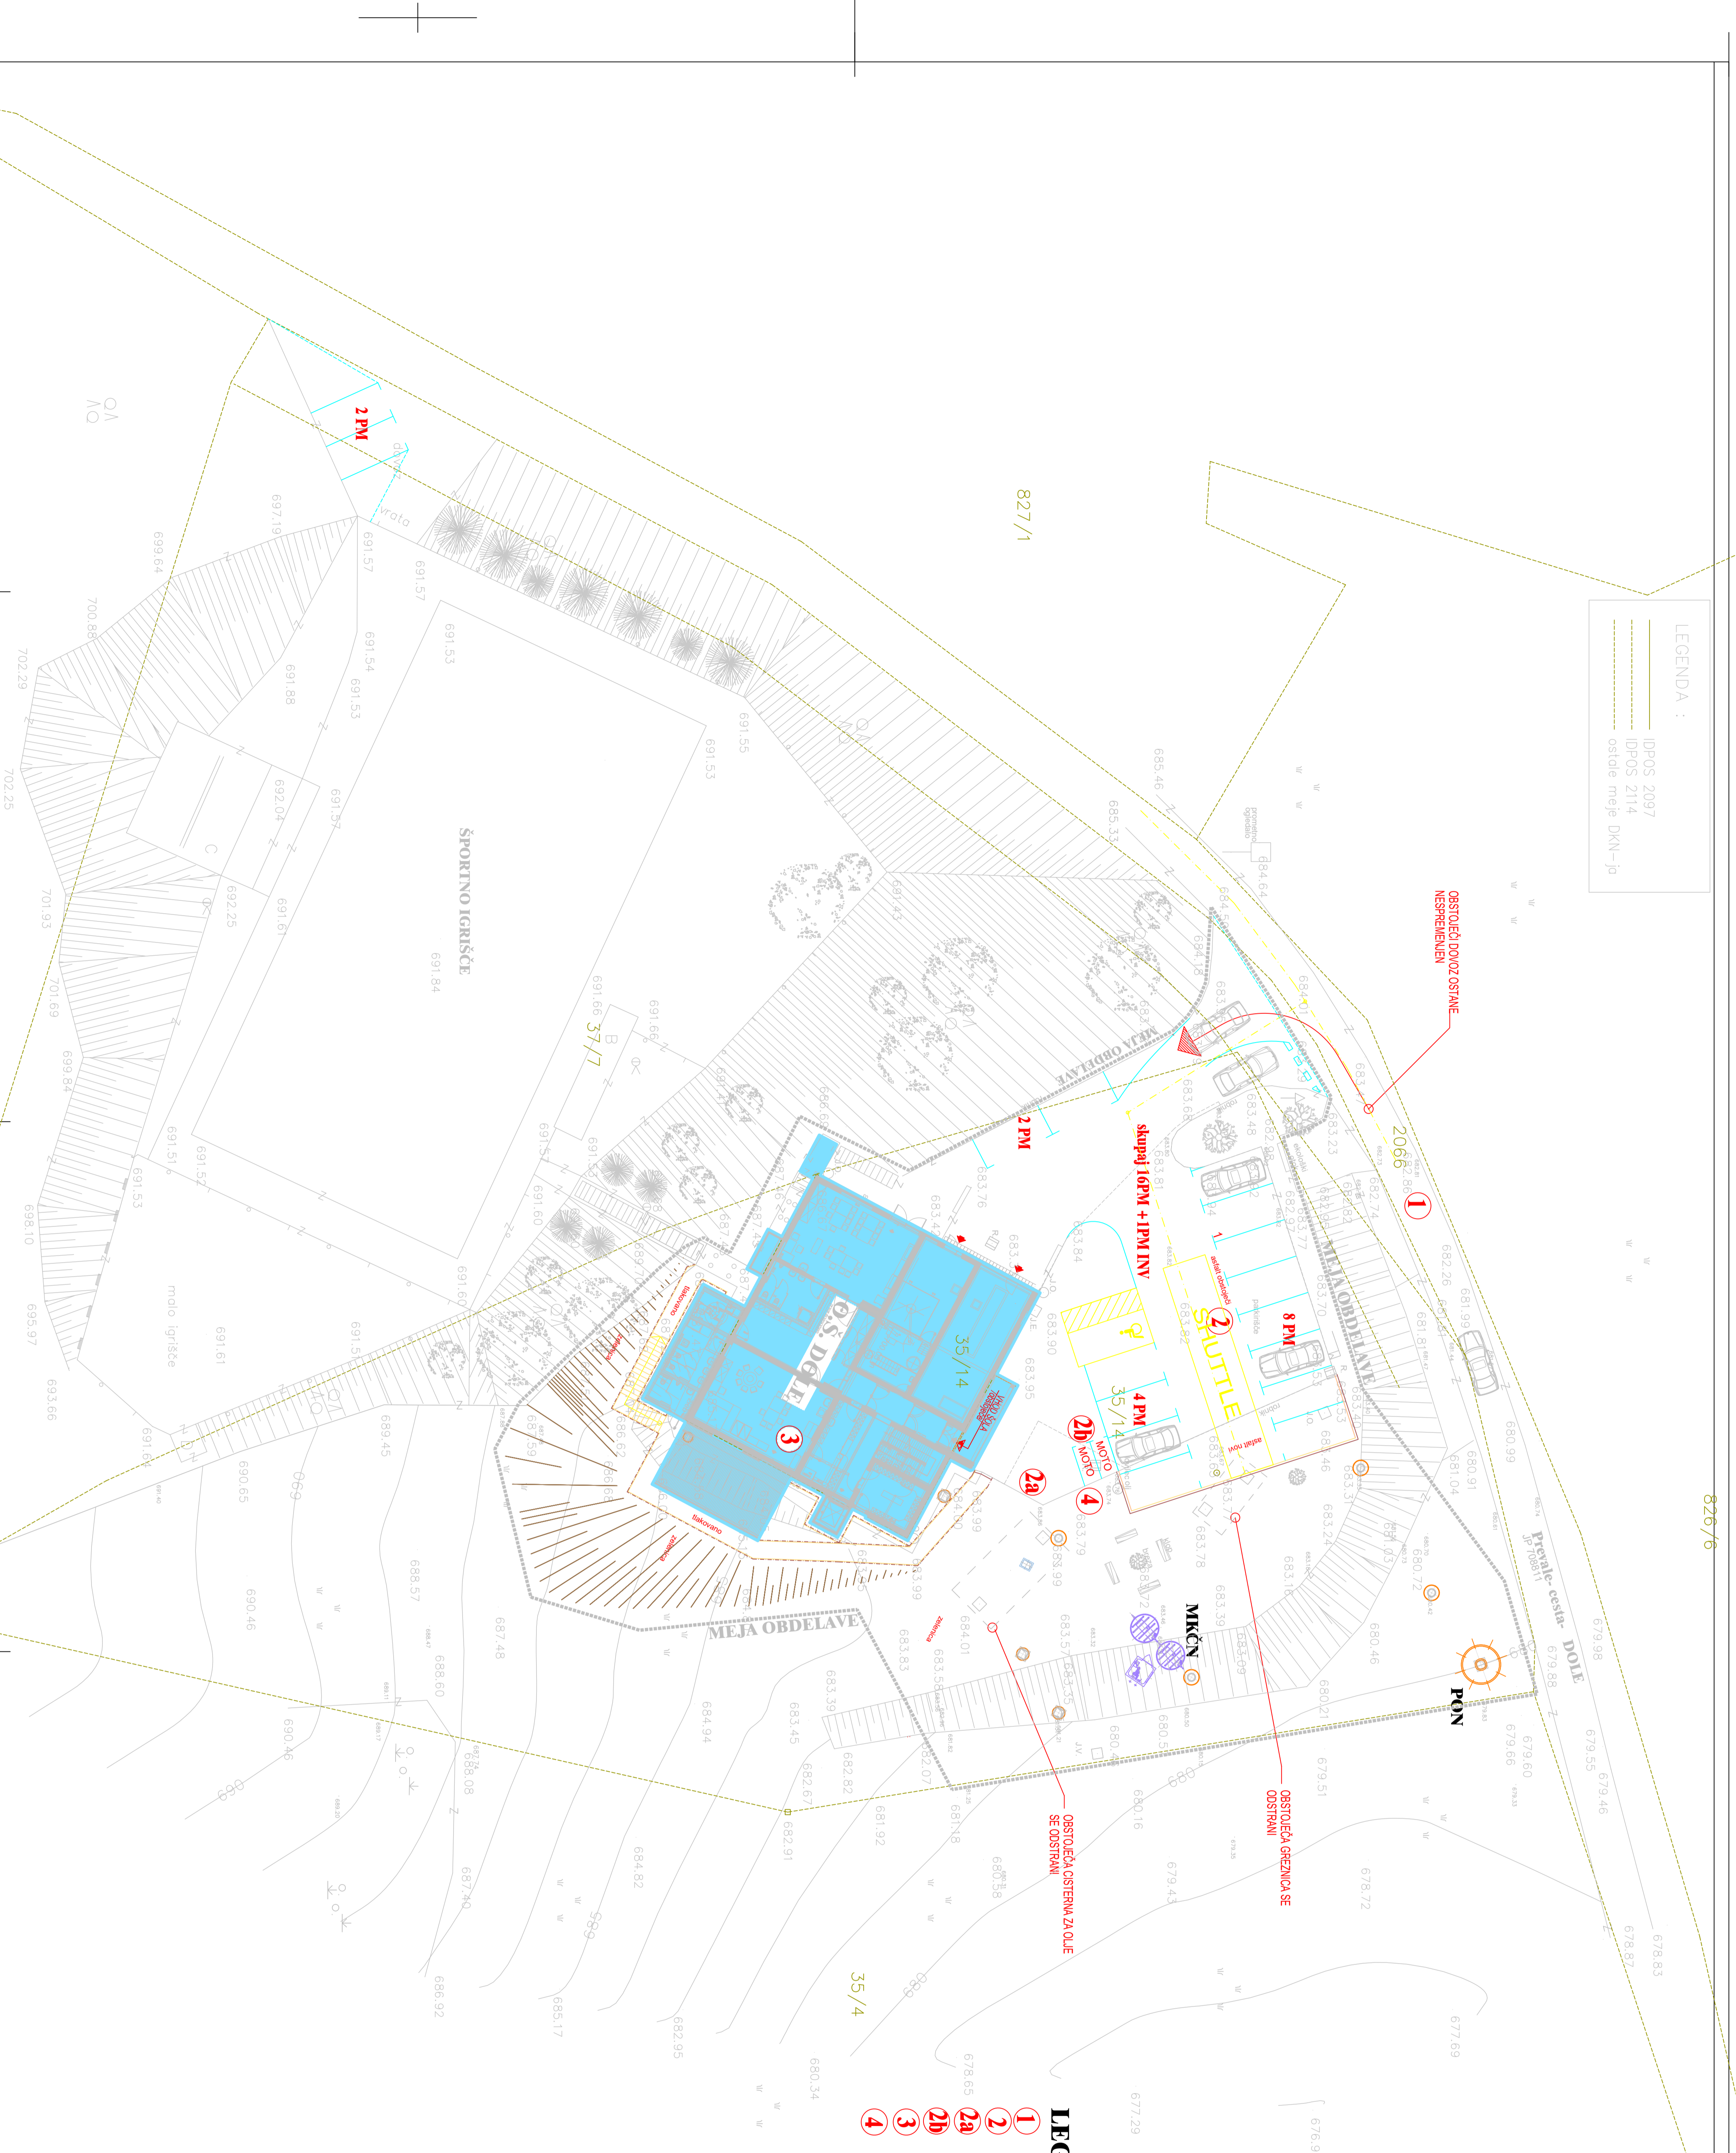

**LEGENDA:**

- 1 DOVOZNA CESTA
- 2 PARKIRIŠČE - 10PM+1PM za invalida
- 2a PROSTOR ZA KOLESA - 4PM
- 2b PROSTOR ZA MOTOR - 2PM
- 3 OBSTOJEČA SOLA
- 4 MONTAŽNI NADSTRESEK PARKIRANJE KATERNAJE KOLES STOLCI ZA INVALIDE

**MKČN** TRPEZA MALA KOMUNALNA ČISTILNA NAPRAVA 35/10  
**PON** POKROVLJENICA

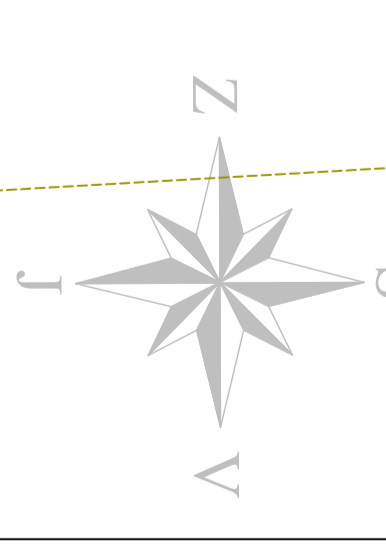

**±0.00 = 684.00 = pritičje**

**GRADING**  
 projektiranje  
 F. N. Ž. N. B. I. S.  
 ZAGREB  
 Zagreb, Matije Gupca 12, 10000 Zagreb  
 telefon: 01 422 3333  
 e-pošta: info@gn-grading.hr

STANE LASIC, ing. grad.  
 inž. št. ZAPS 9109

BOJIS ZAVOTNIK, gr. inž.  
 inž. št. G-9060

3.DRUŠTO GRADBEJNI NAČRTI  
 ZUNANJA UREDITEV  
 KANALIZACIJA

OSRENU LITUA  
 JASENOVA ULICA 14  
 1270 LITUA

REKONSTRUKCIJA IN  
 SPREMEMBA NAMENOBNO  
 DVOGLAVNI SANITARNI

Šteta projekta: 02/18  
 Šteta objekta: G3/18  
 Datum: SEPTEMBER 2018

Šteta objekta: PZ1  
 Datum: DOLE 2018.09.20ME

**SITUACIJA ZAVIDAVE**

Šteta objekta: 3.2  
 Šteta lista: 3.2.2.2