


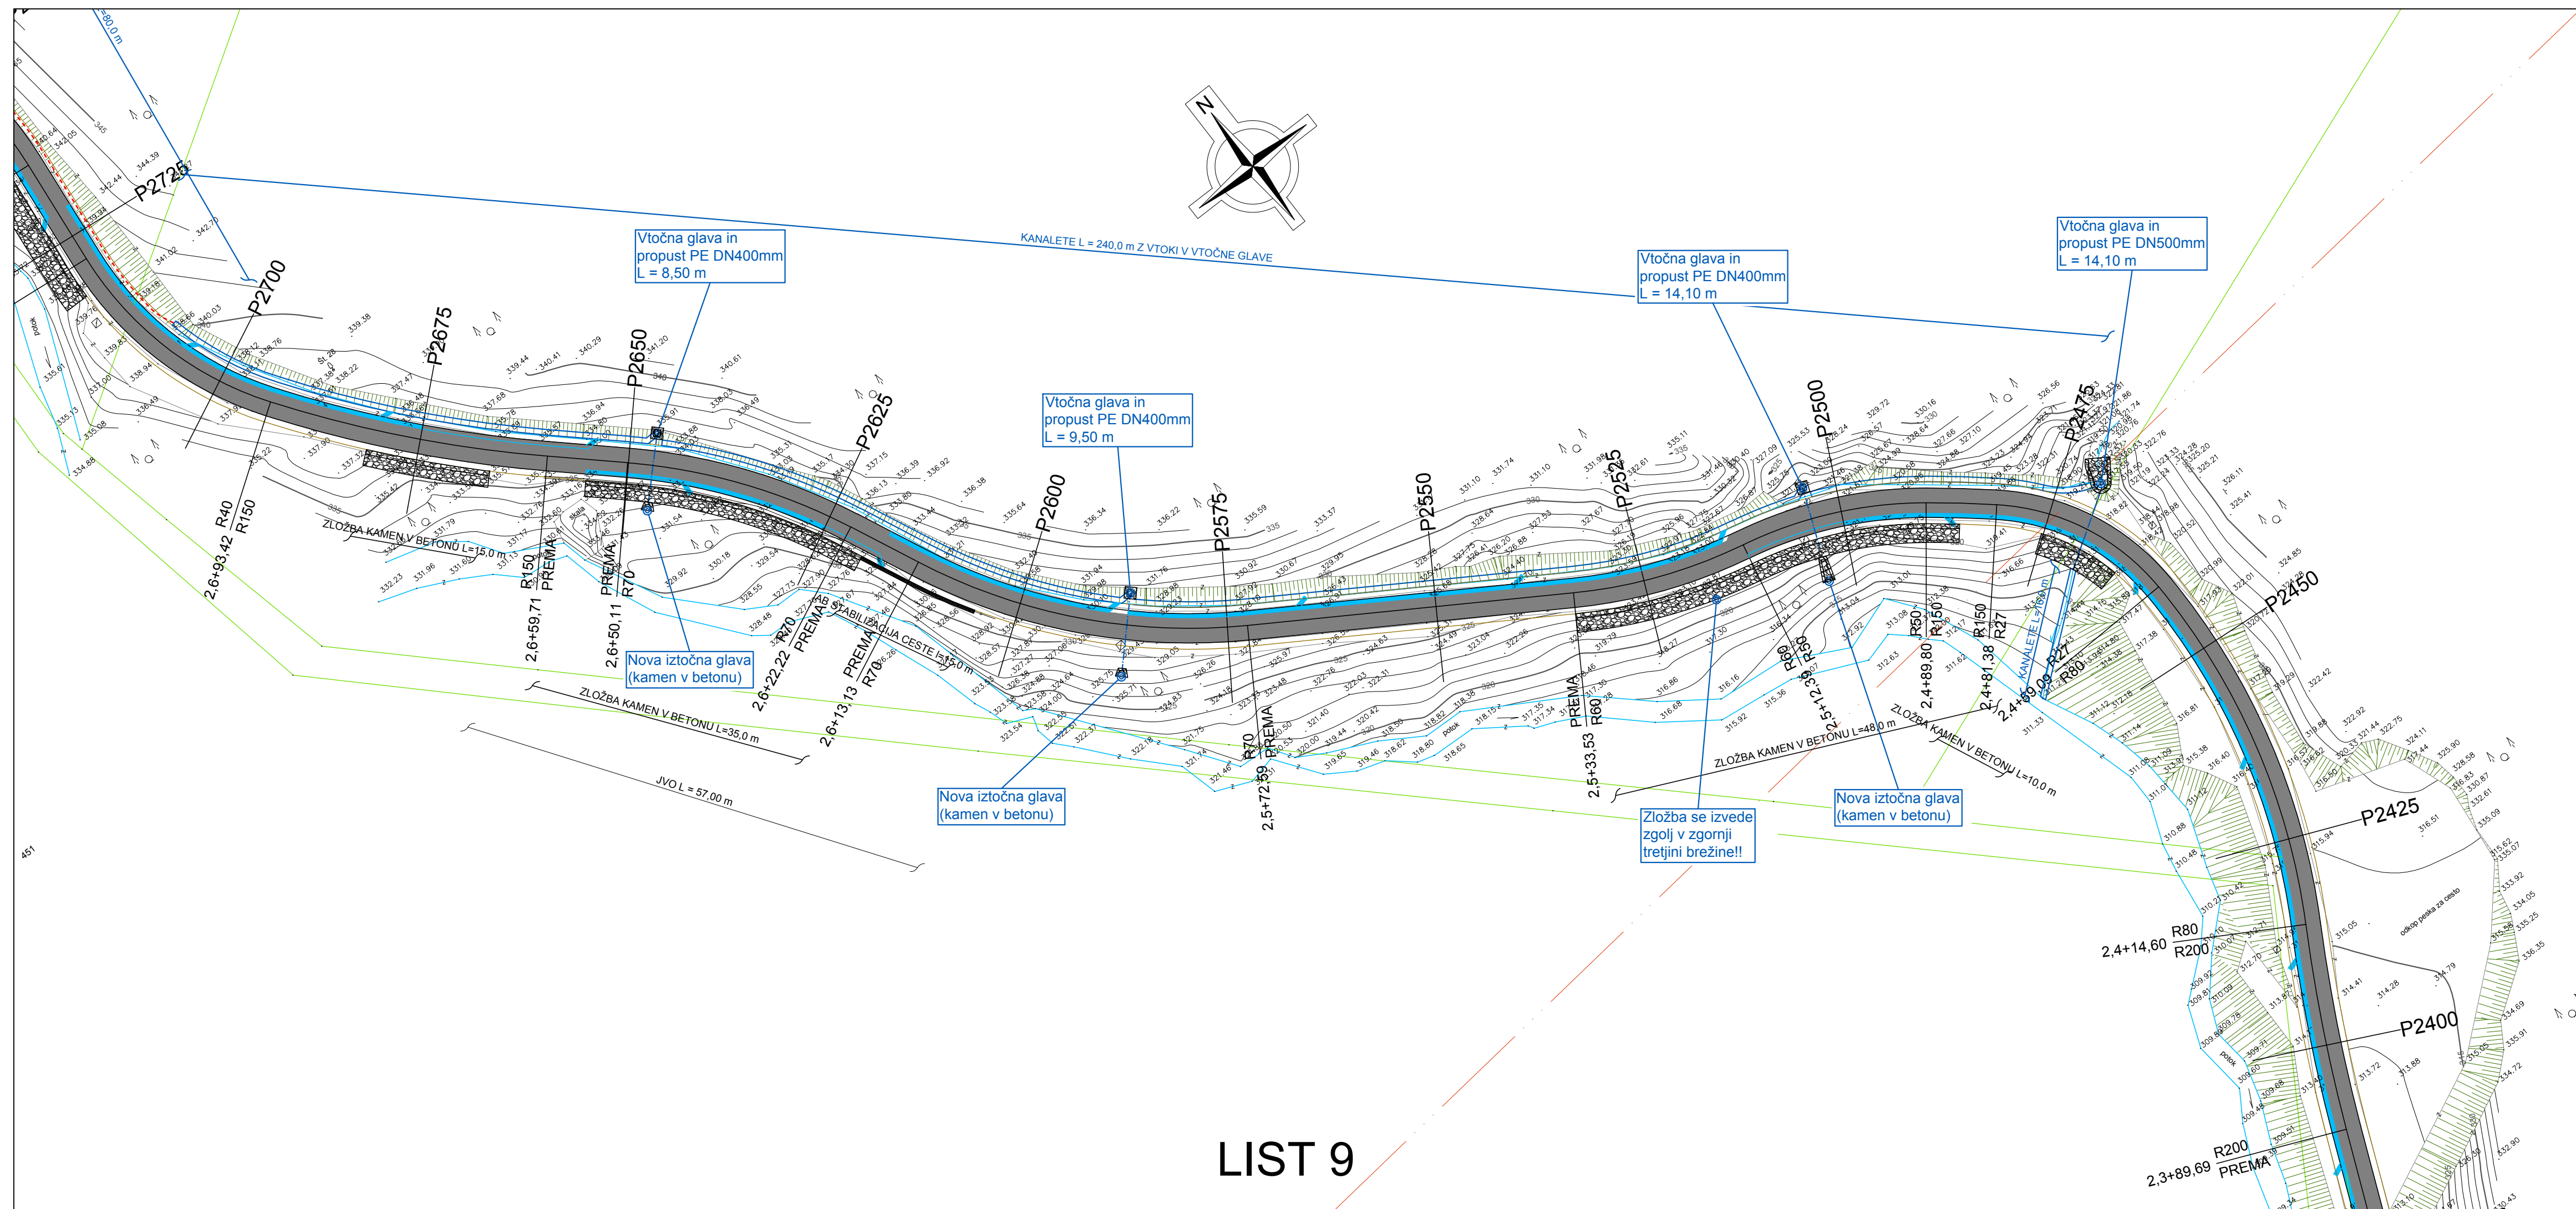

LIST 9

LEGENDA

- Rekonstriran del ceste
- Mulda
- Samo preplasten del ceste
- Parcelne meje
- Potok
- Predvidene kanalete
- Elektro vod - visoka napetost
- Elektro vod - nizka napetost
- Vodovod
- Telekom - obstoječi
- Telekom - predvidena trasa za istočasno gradnjo
- Predvideni propusti

GRADBENI NAČRTI
SITUACIJA NOVO
LIST 9
M 1:500

investitor:	OBČINA LITJA JEREBOVA ULICA 14 1270 LITJA	 PINO d.o.o. Ulica Mire Pregljeve 4 1270 Litja	 Projektno inženiring, cenitve nepremičnin inženiring v gradbeništvu nadzor, strokovno vodenje pri graditvi objektov tel: 01/8980-150 fax: 01/8980-155 email: info@pino.si splet: www.pino.si
objekt:	REKONSTRUKCIJA LC 208821 KUNŠTOV MLIN - KOBILJEK - SAVA IN MOSTOVI	vodja projekta: JOŽE POGLAJEN, univ.dipl.inž.grad.	
načrt:	GRADBENI NAČRTI SITUACIJA NOVO LIST 9	PI / PA: JOŽE POGLAJEN, univ.dipl.inž.grad.	
		id. št. PI / PA: IZS G - 1091	
		strokovni sodelavci: MIHA TOMAŽIČ, mag.inž.grad. MAJA SAKAČ ROŽMANEC, dipl.inž.grad.	
		št. proj.: 25/19	merilo: 1:500
faza:	PZI	datum: junij 2019	št. lista: 3.9